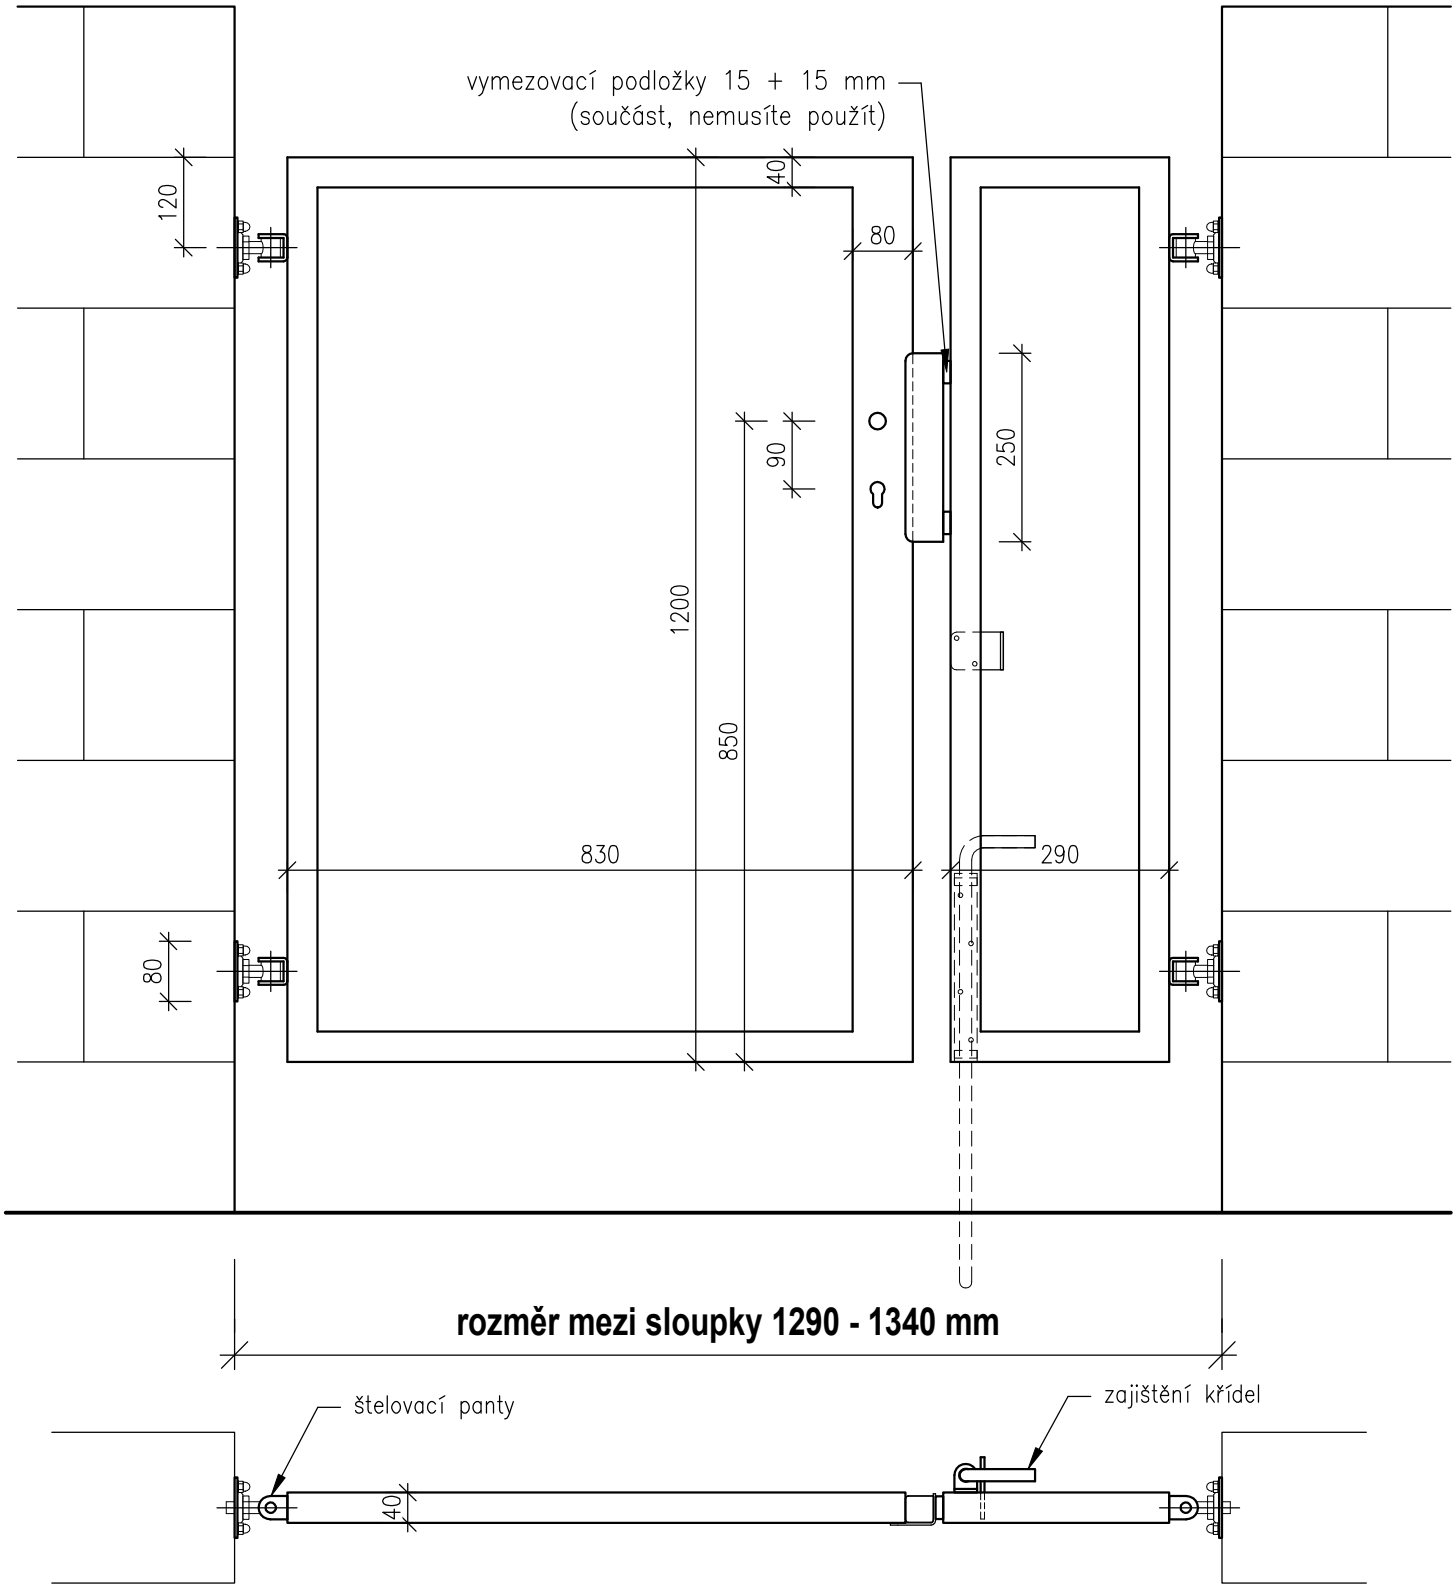

Vstupní dvoukřídlá branka š. 130 x v. 120 cm

ZÁMEČNICTVÍ PLUHAŘ