


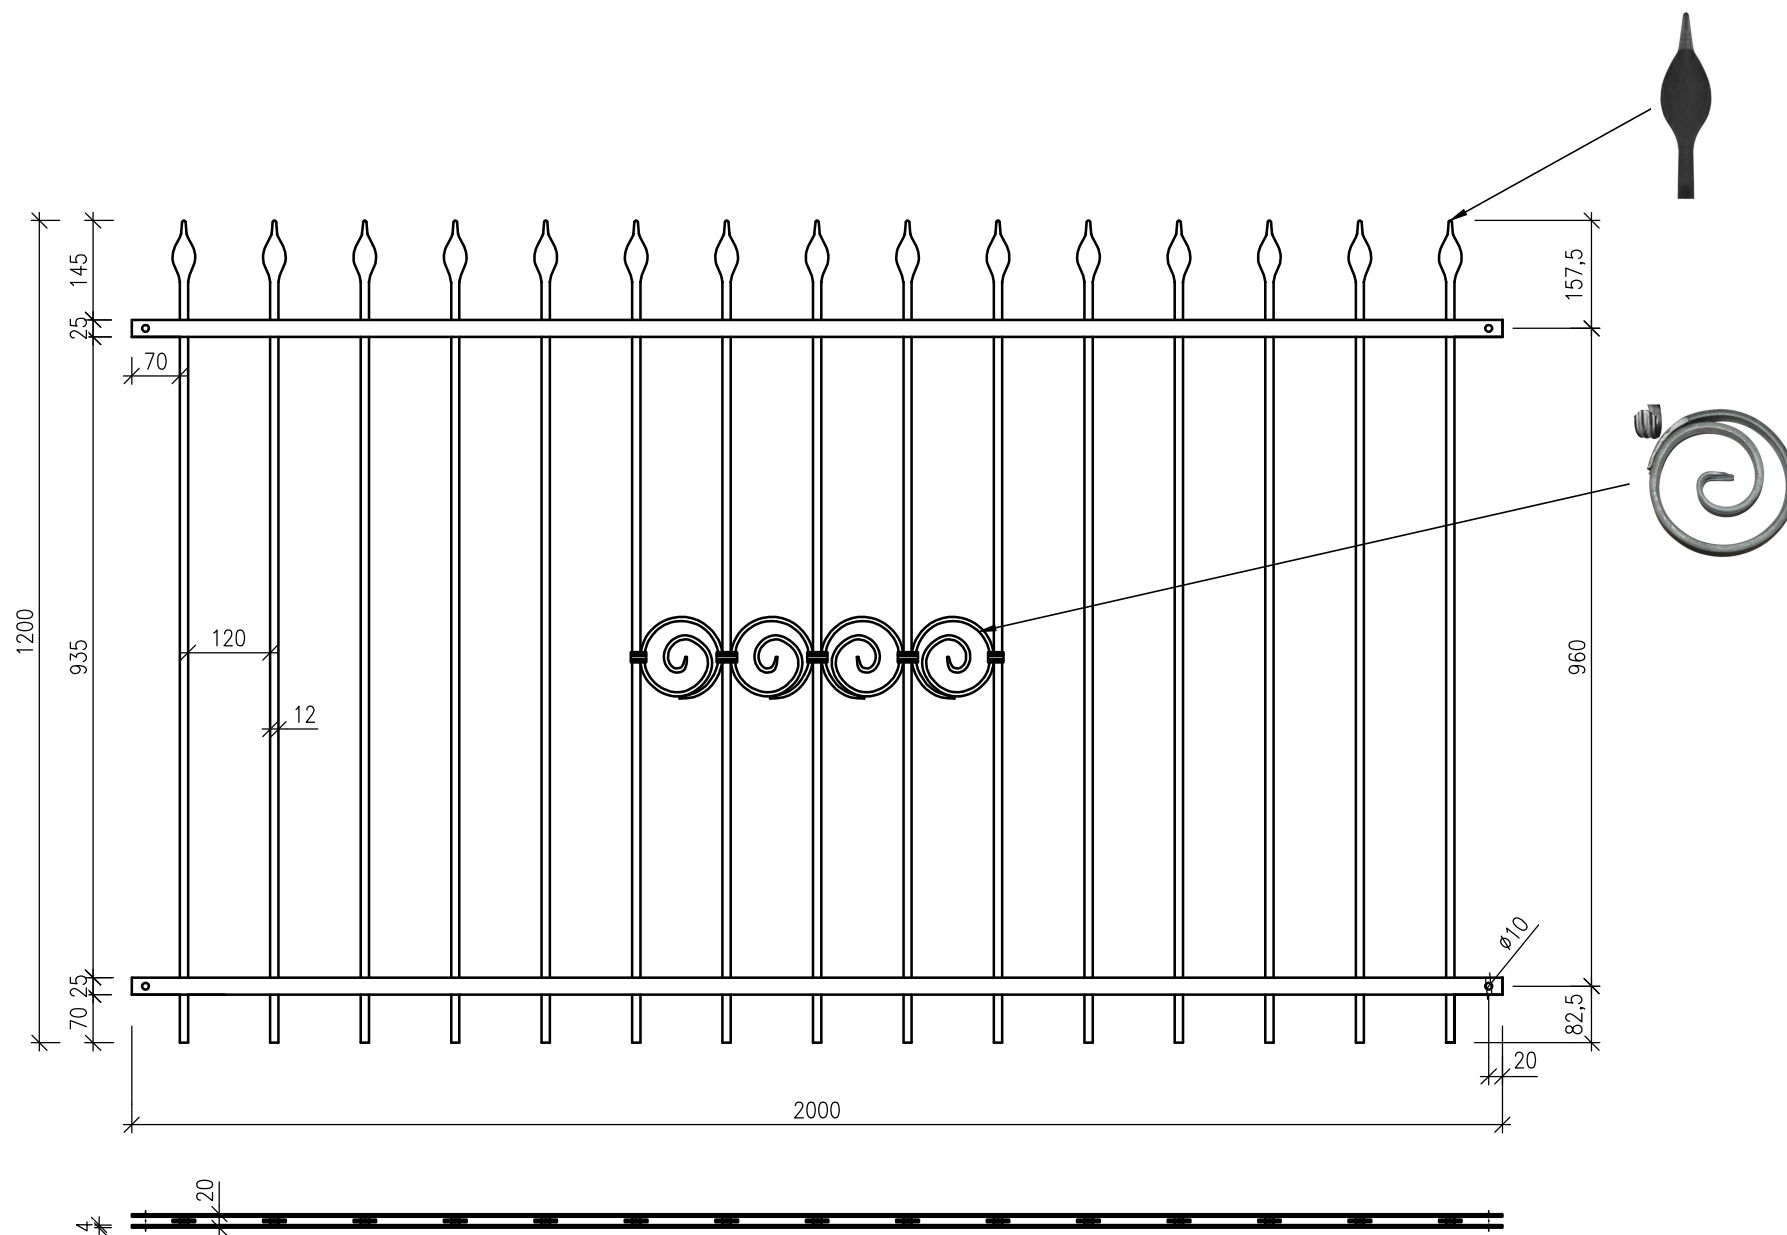

Kovové plotové pole PLP61 - š. 2000 x v. 1200 mm