


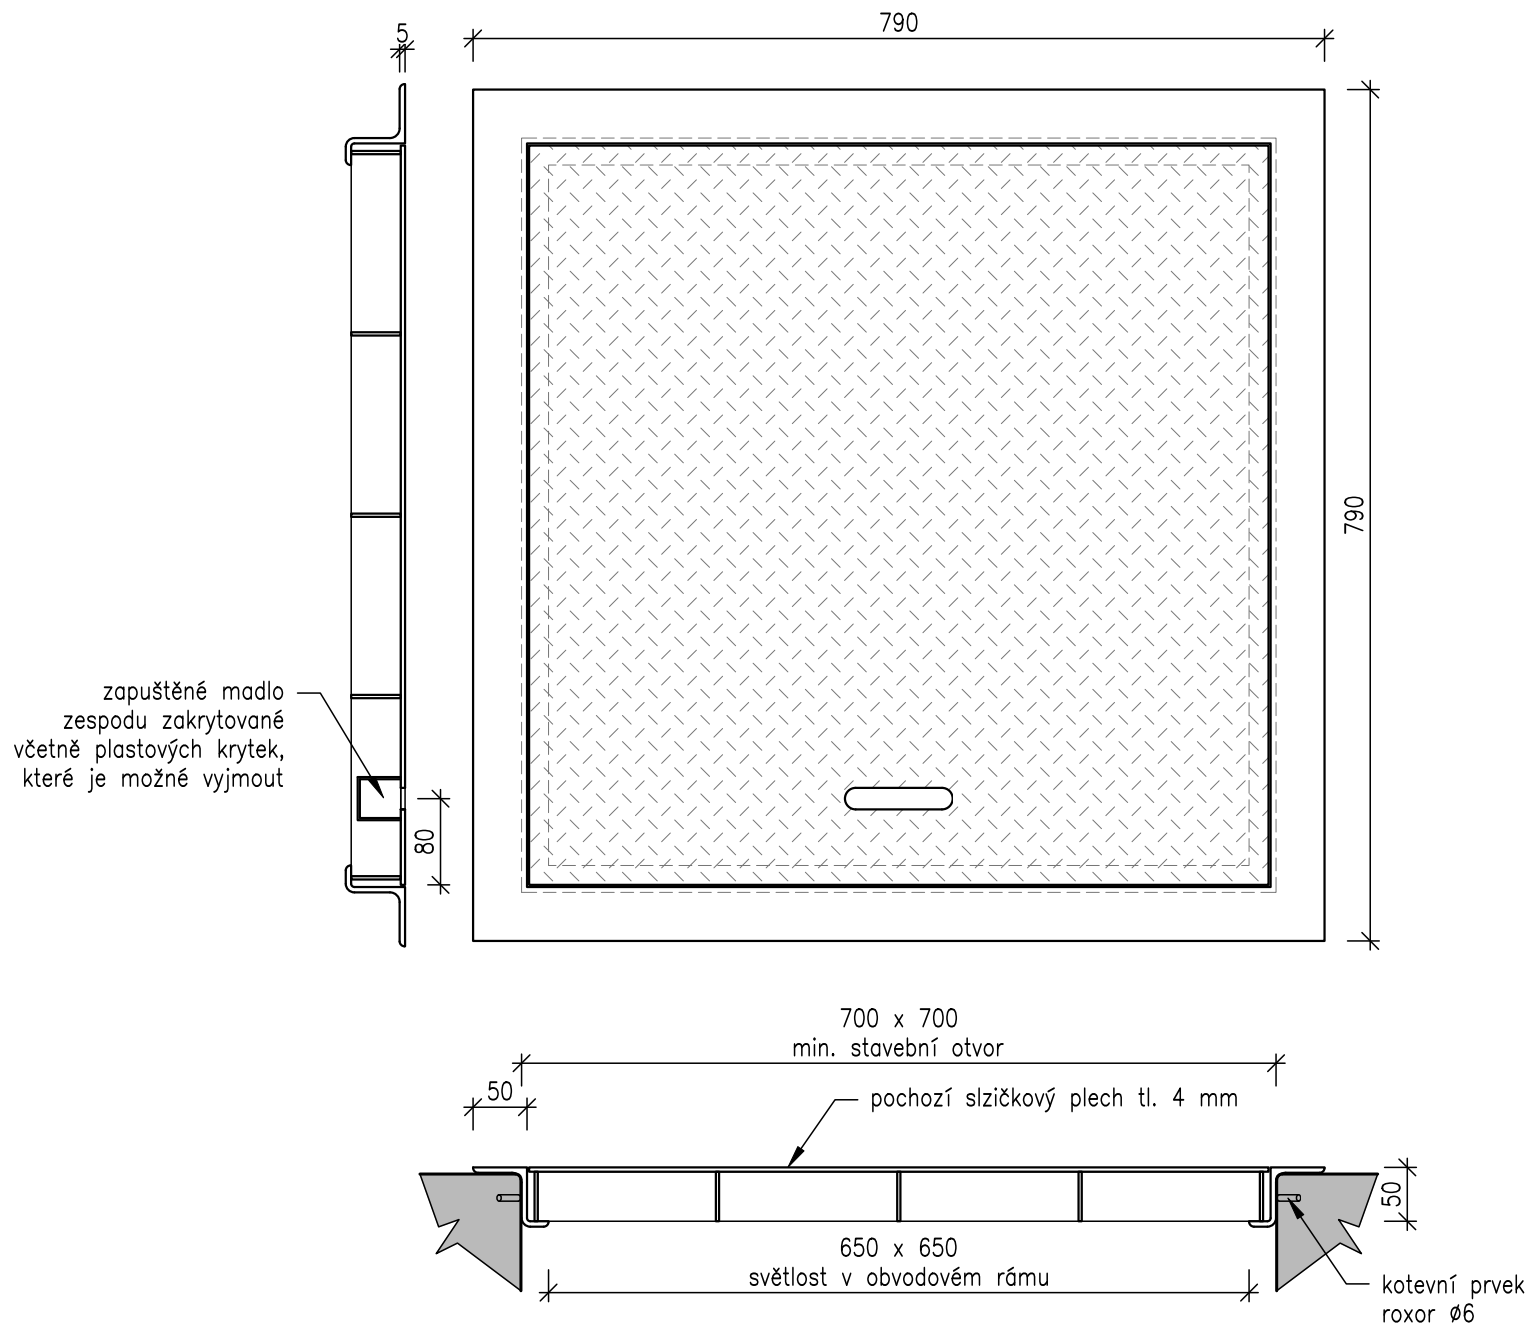

ZÁMEČNICTVÍ PLUHÁŘ