


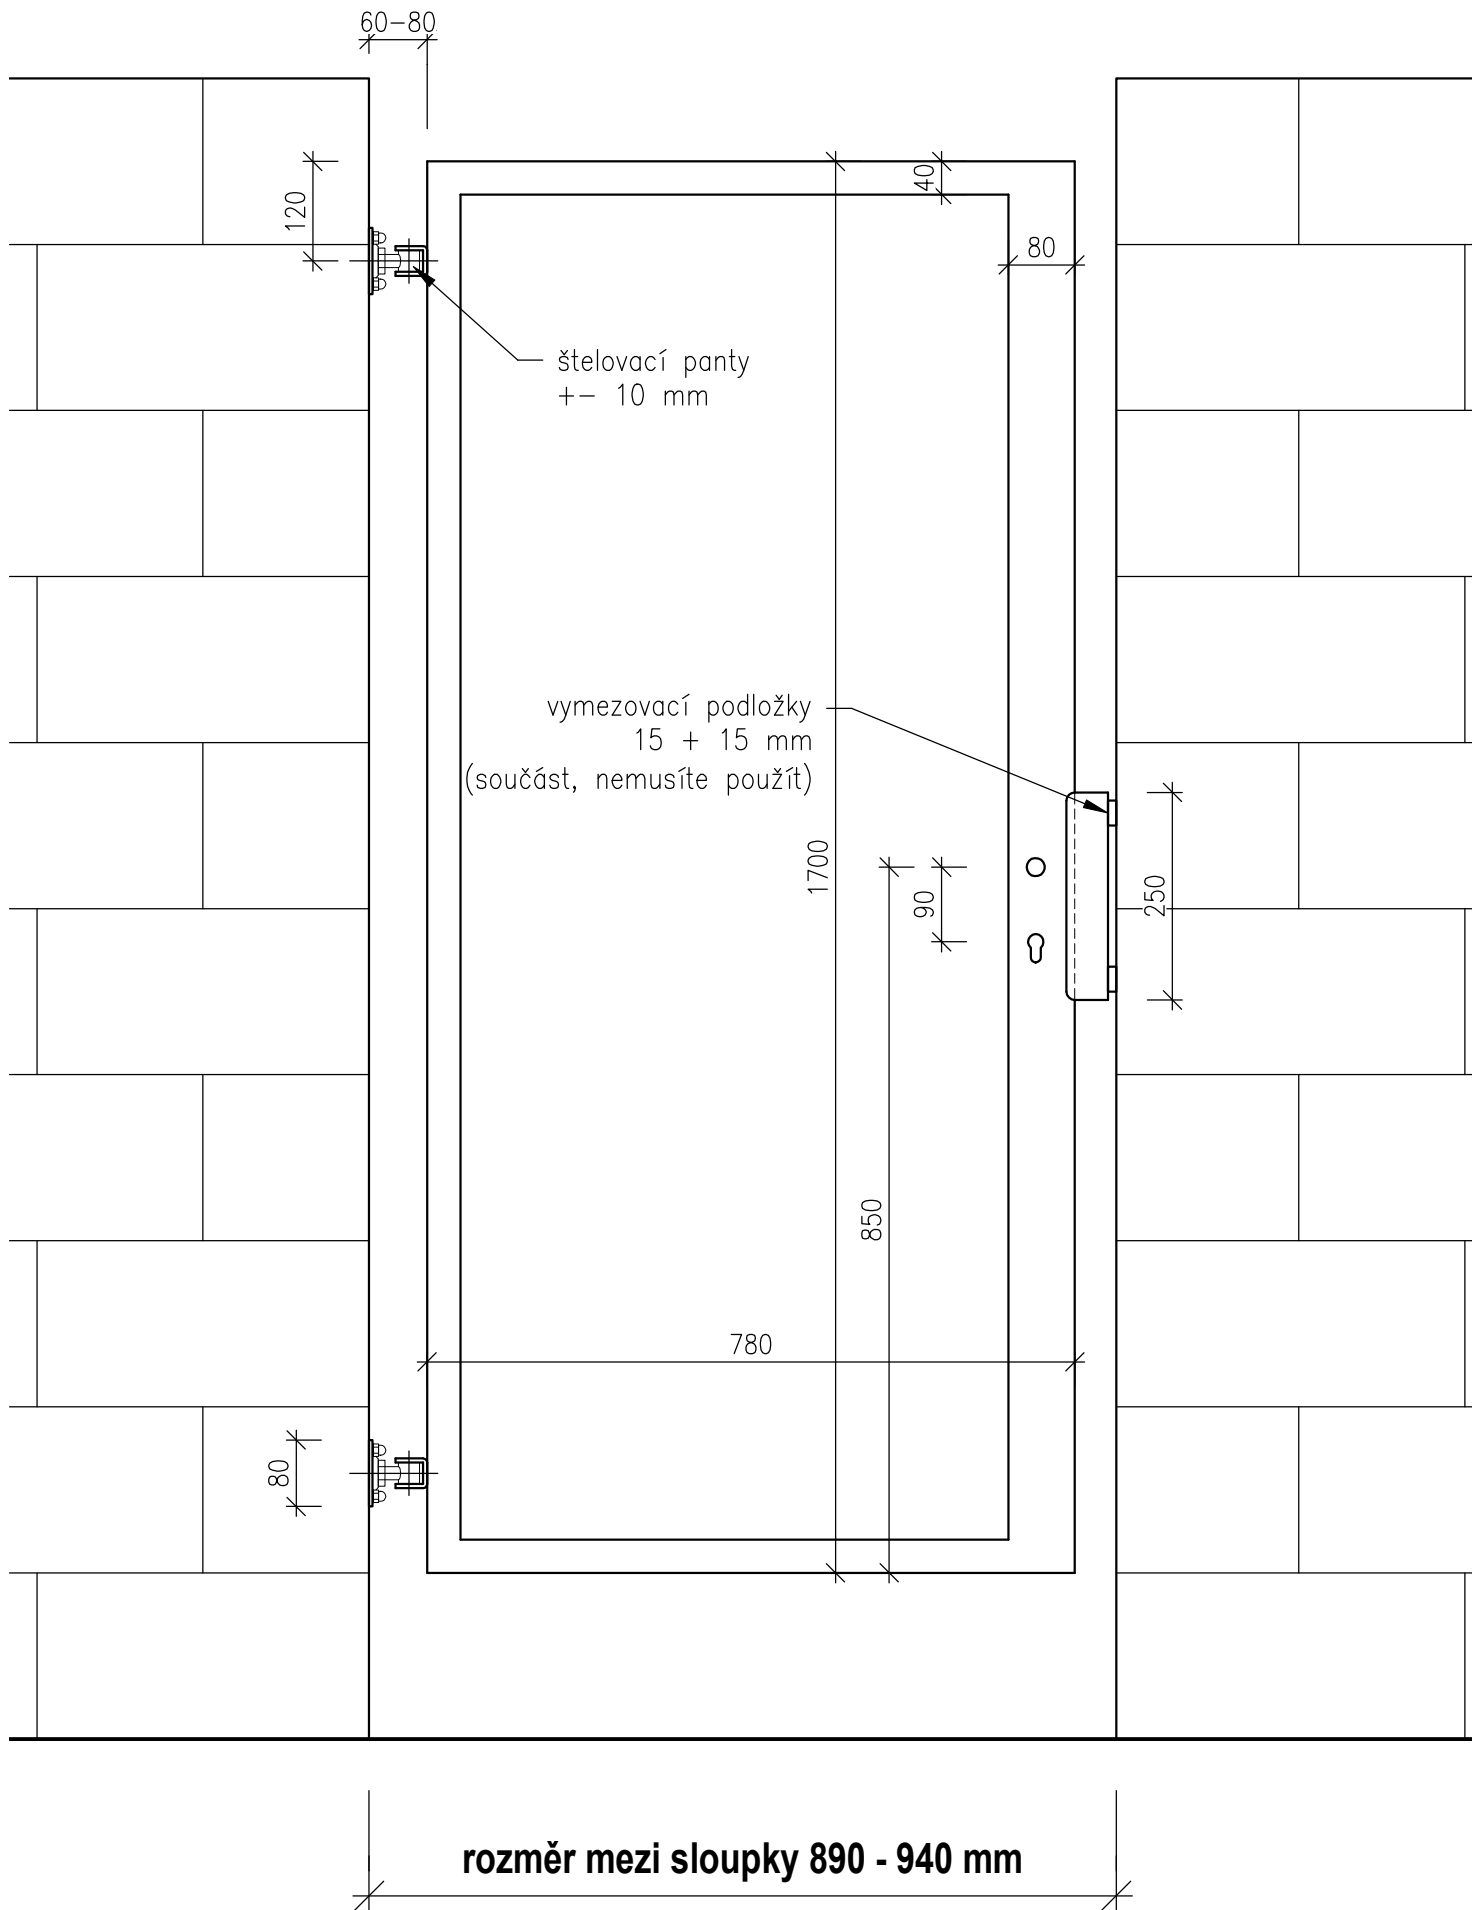

Vstupní branka š. 90 x v. 170 cm



ZÁMEČNICTVÍ PLUHAŘ