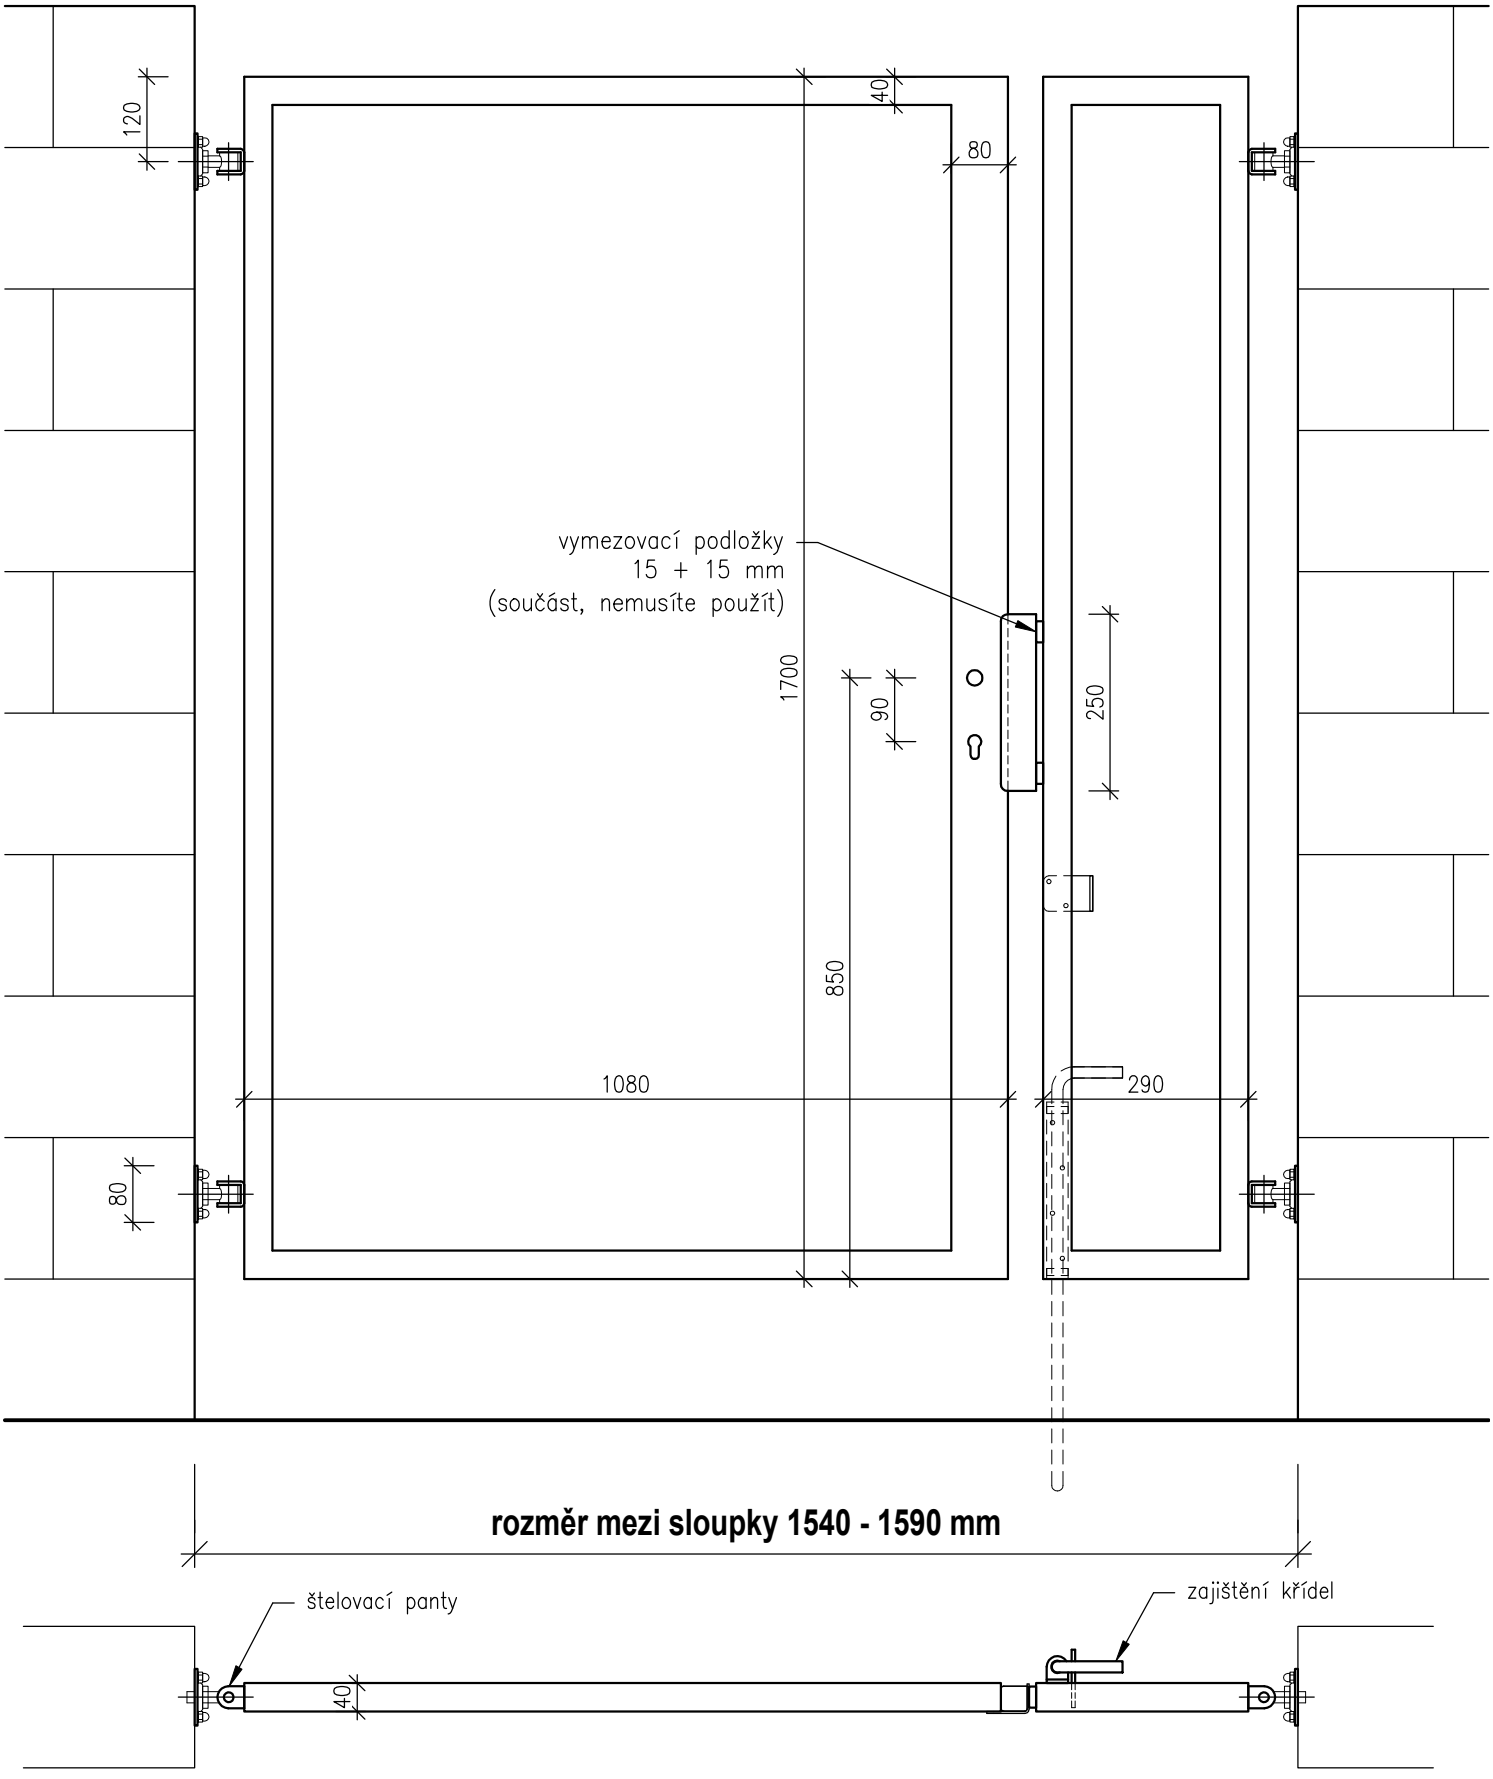

rozměr mezi sloupky 1540 - 1590 mm

Vstupní dvoukřídlá branka š. 155 x v. 170 cm

ZÁMEČNICTVÍ PLUHAŘ