


**rozměr mezi sloupky 1290 - 1340 mm**

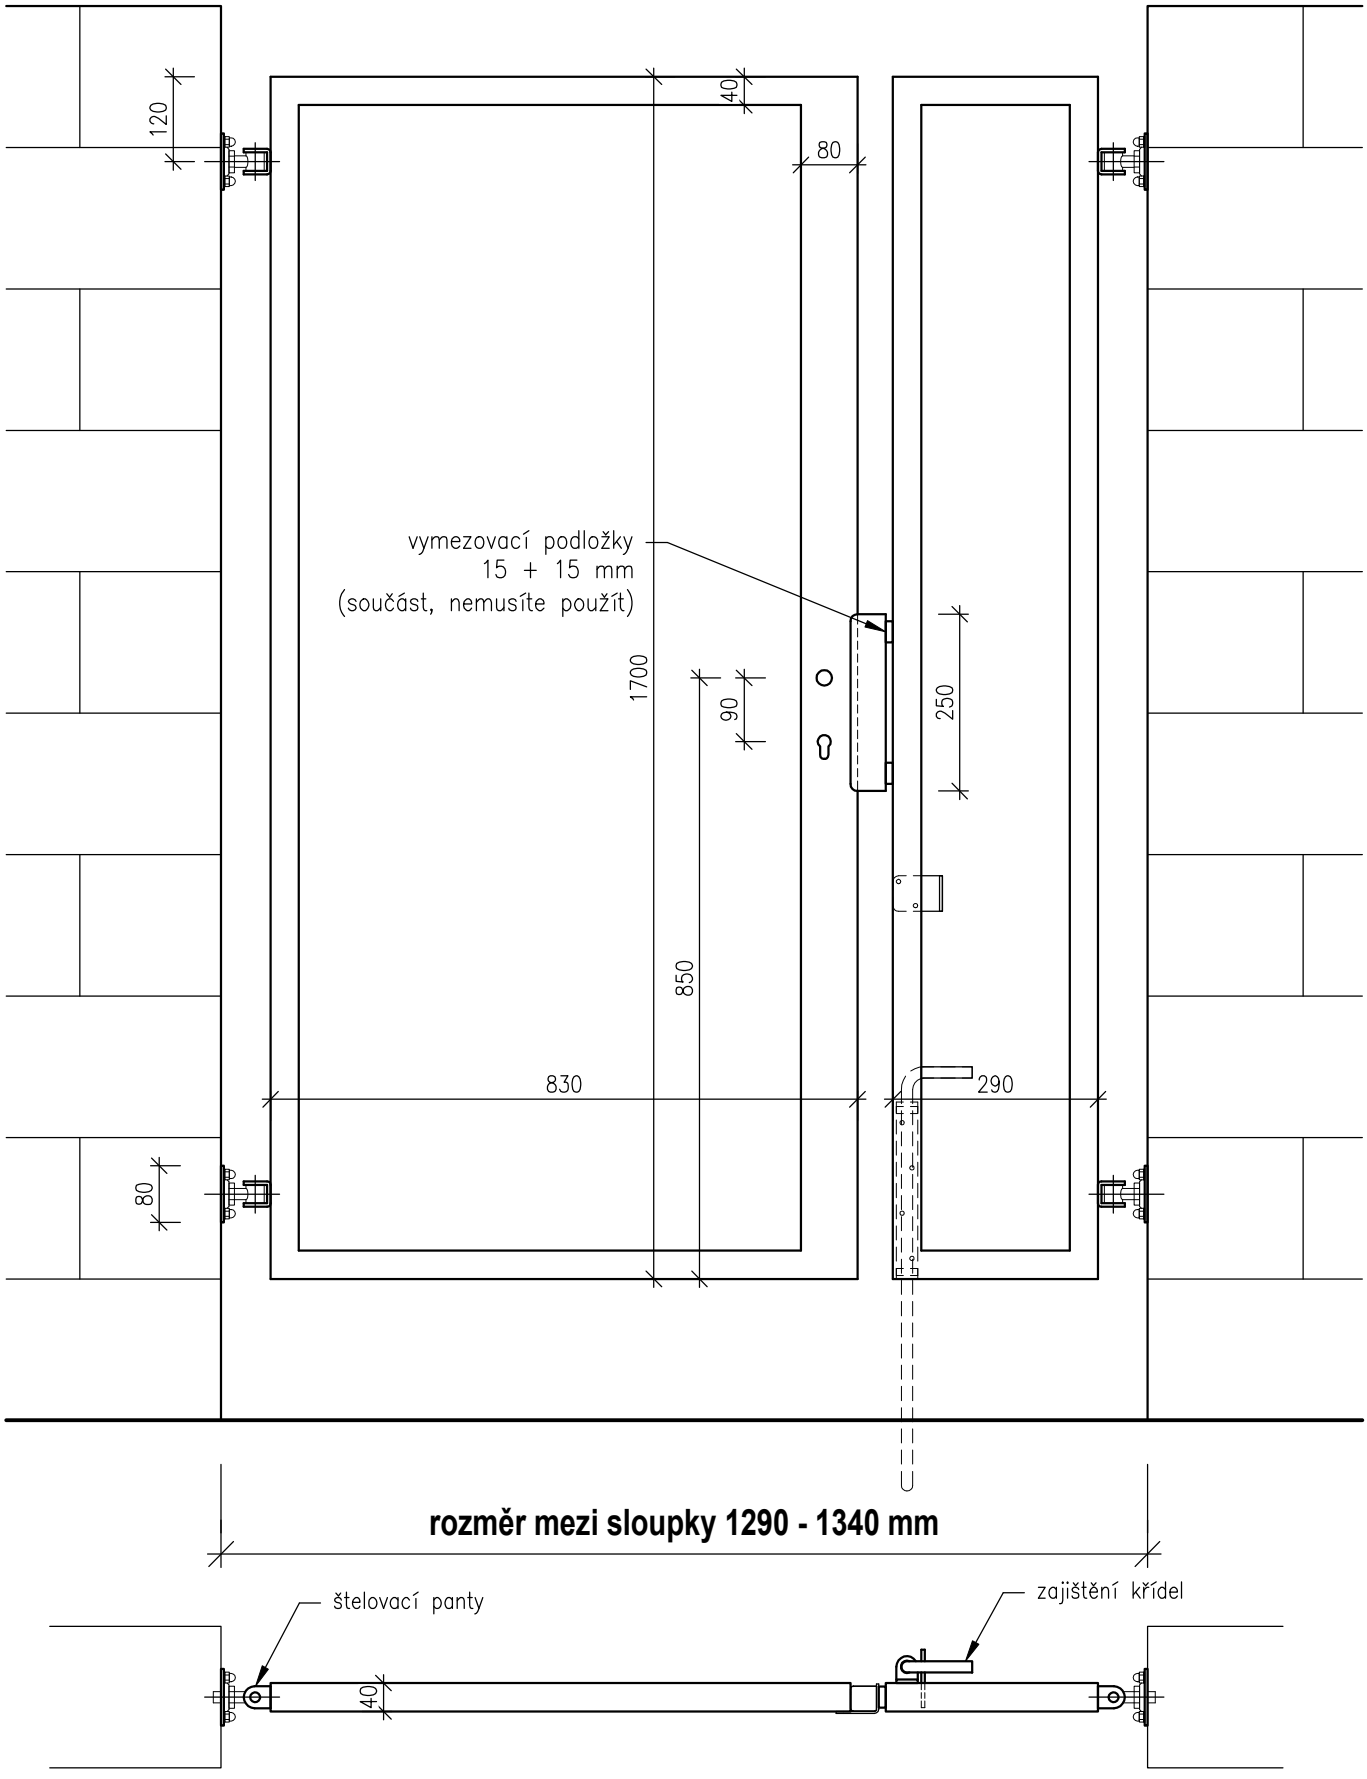


Vstupní dvoukřídlá branka š. 130 x v. 170 cm

ZÁMEČNICTVÍ PLUHAŘ