


POHLED Z ULICE, OTEVÍRÁNÍ VLEVO

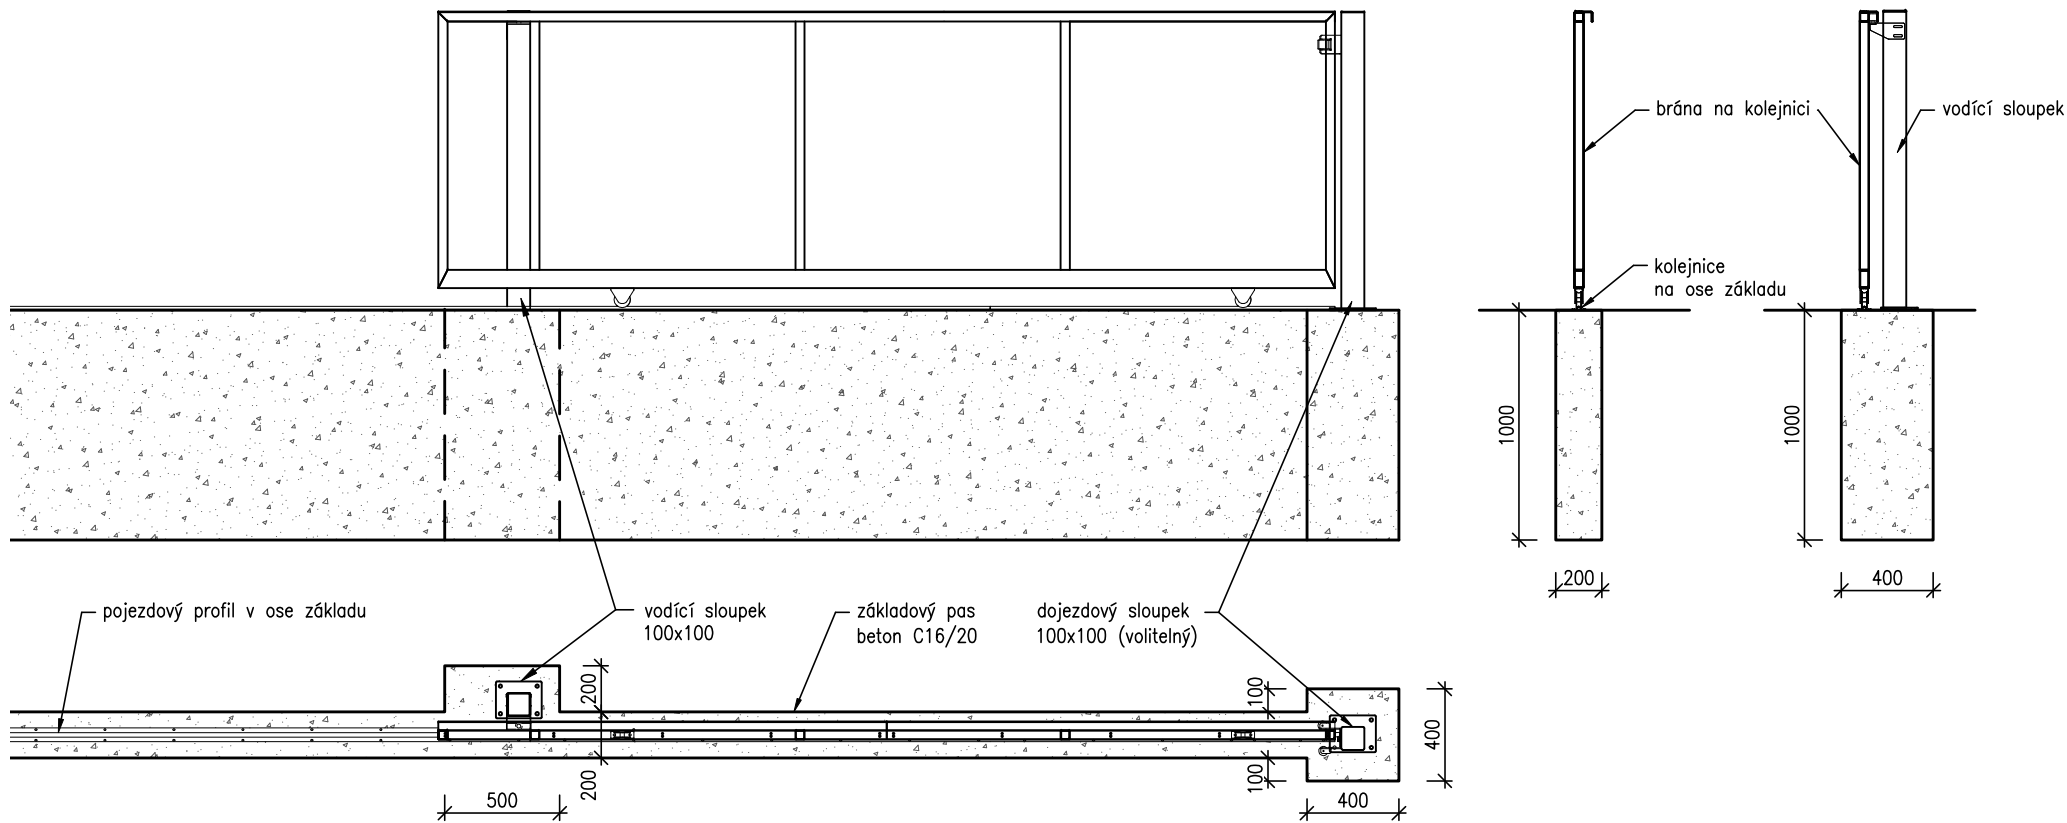

 **ZÁMEČNICTVÍ PLUHAŘ**