


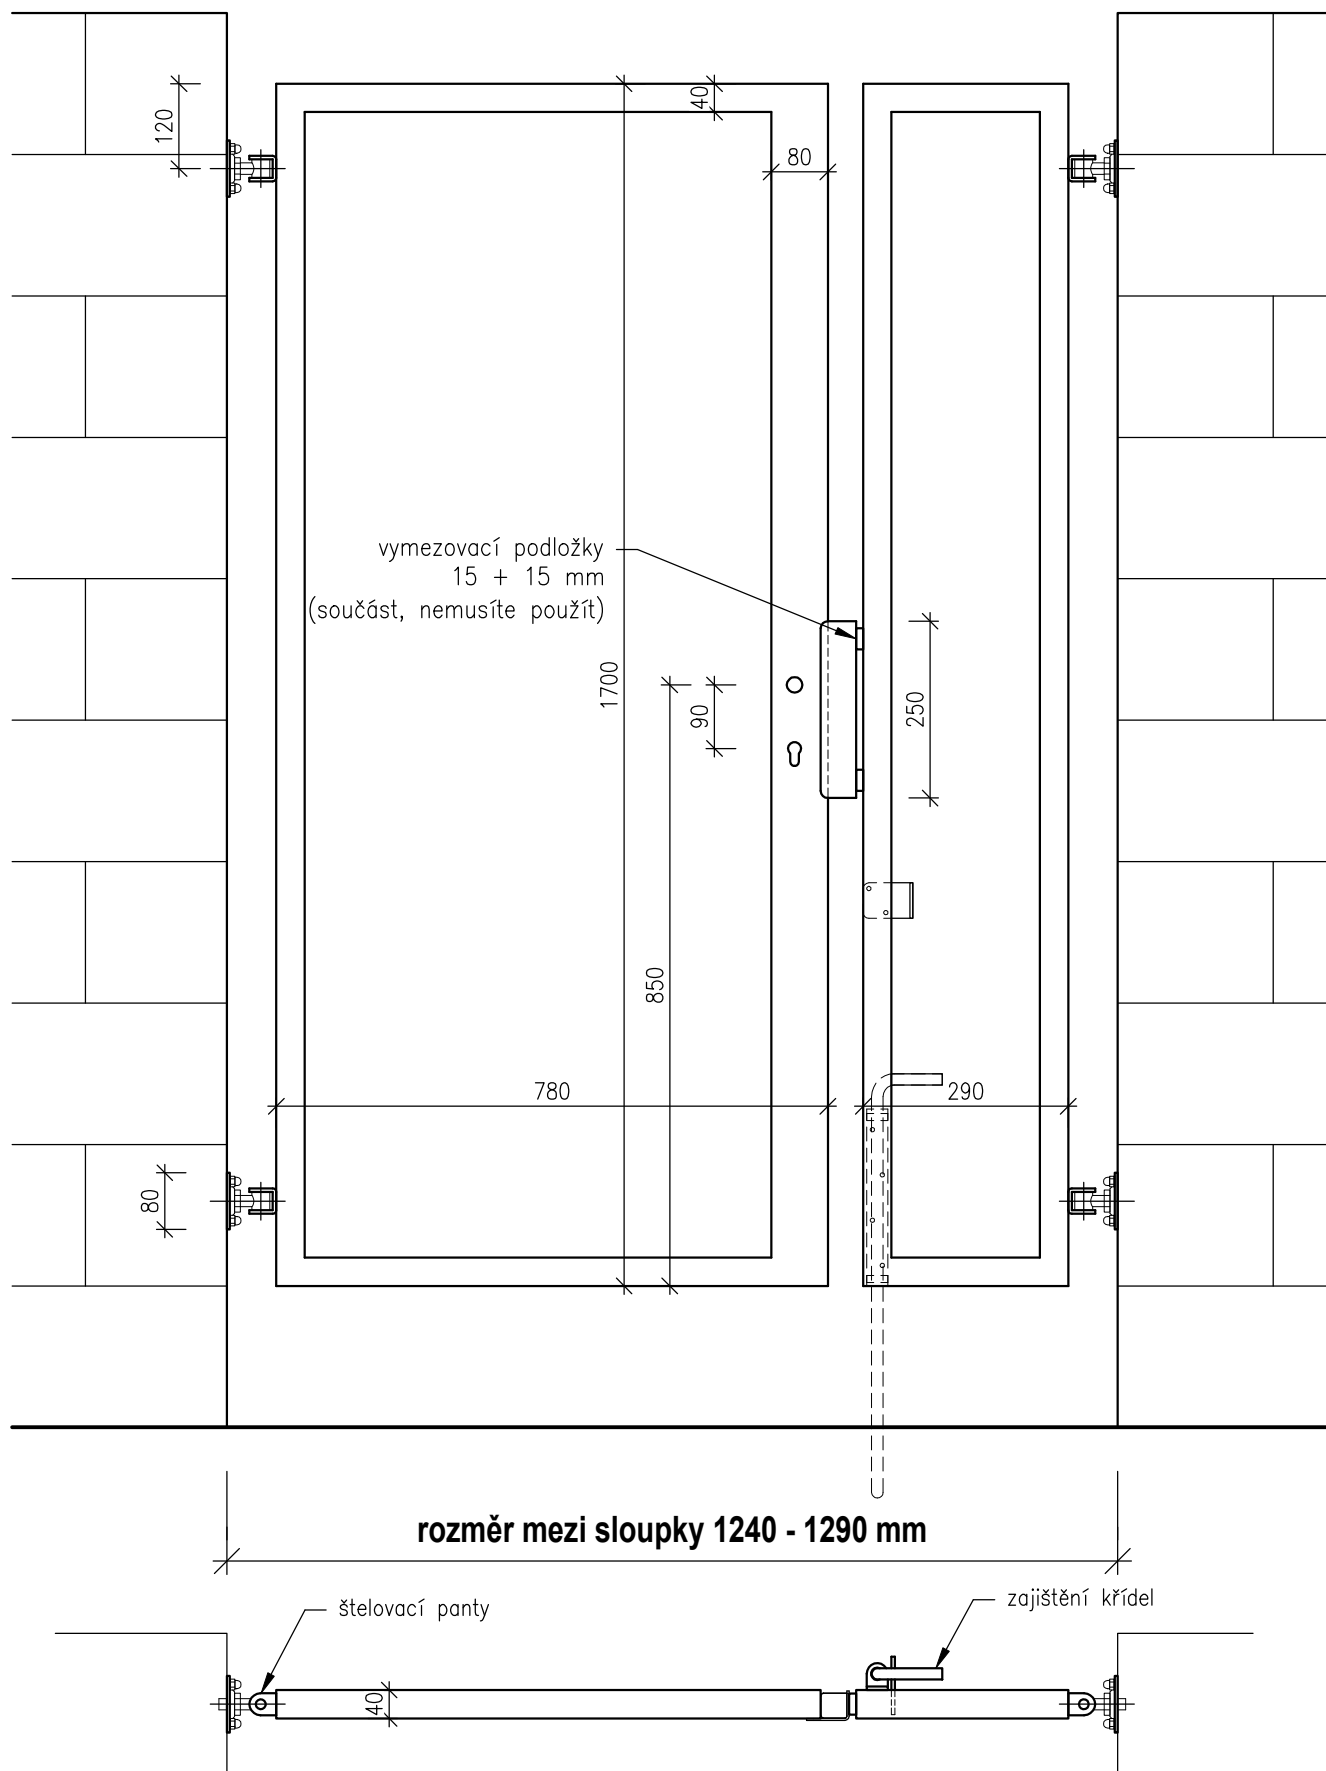

Vstupní dvoukřídlová branka š. 125 x v. 170 cm