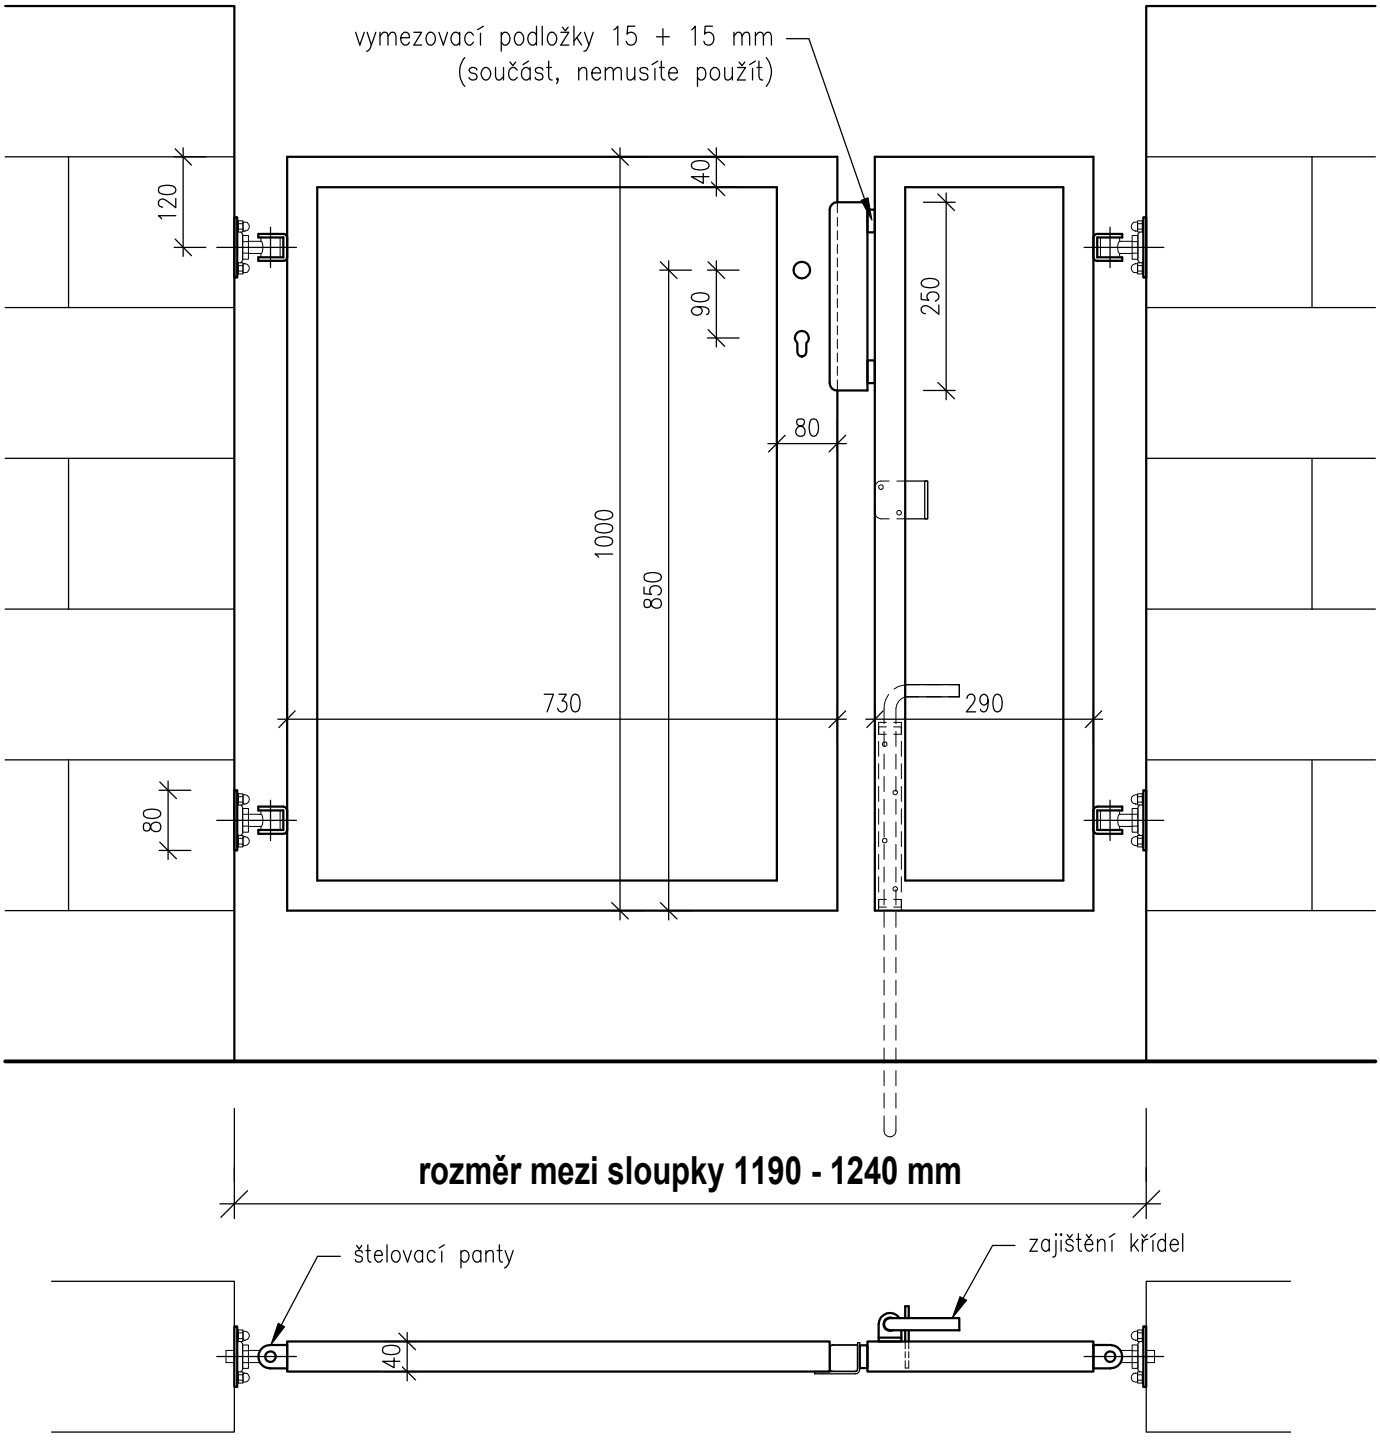

Vstupní dvoukřídlá branka š. 120 x v. 100 cm

ZÁMEČNICTVÍ PLUHAŘ