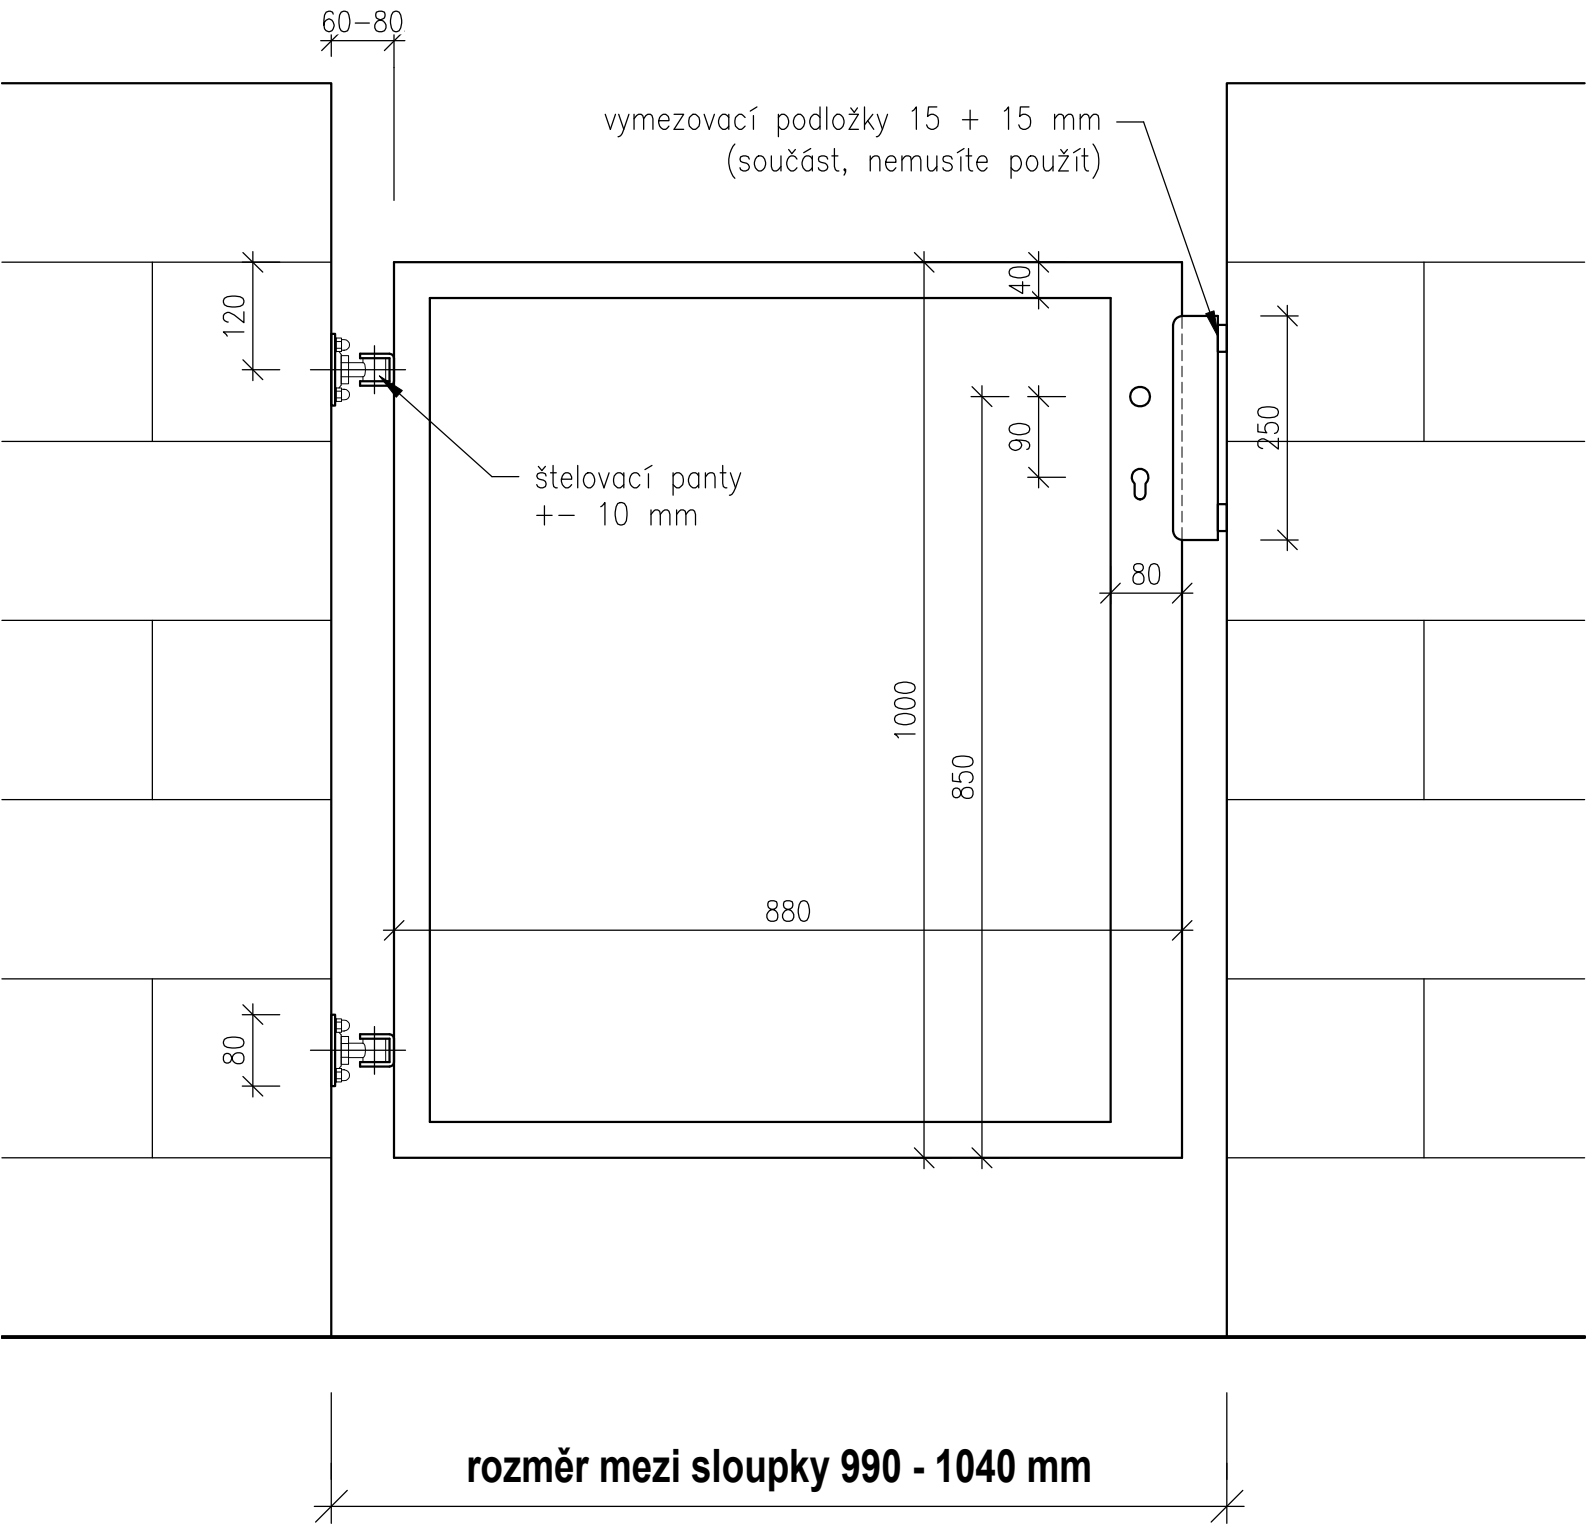

rozměr mezi sloupky 990 - 1040 mm

Vstupní branka š. 100 x v. 100 cm

ZÁMEČNICTVÍ PLUHAŘ