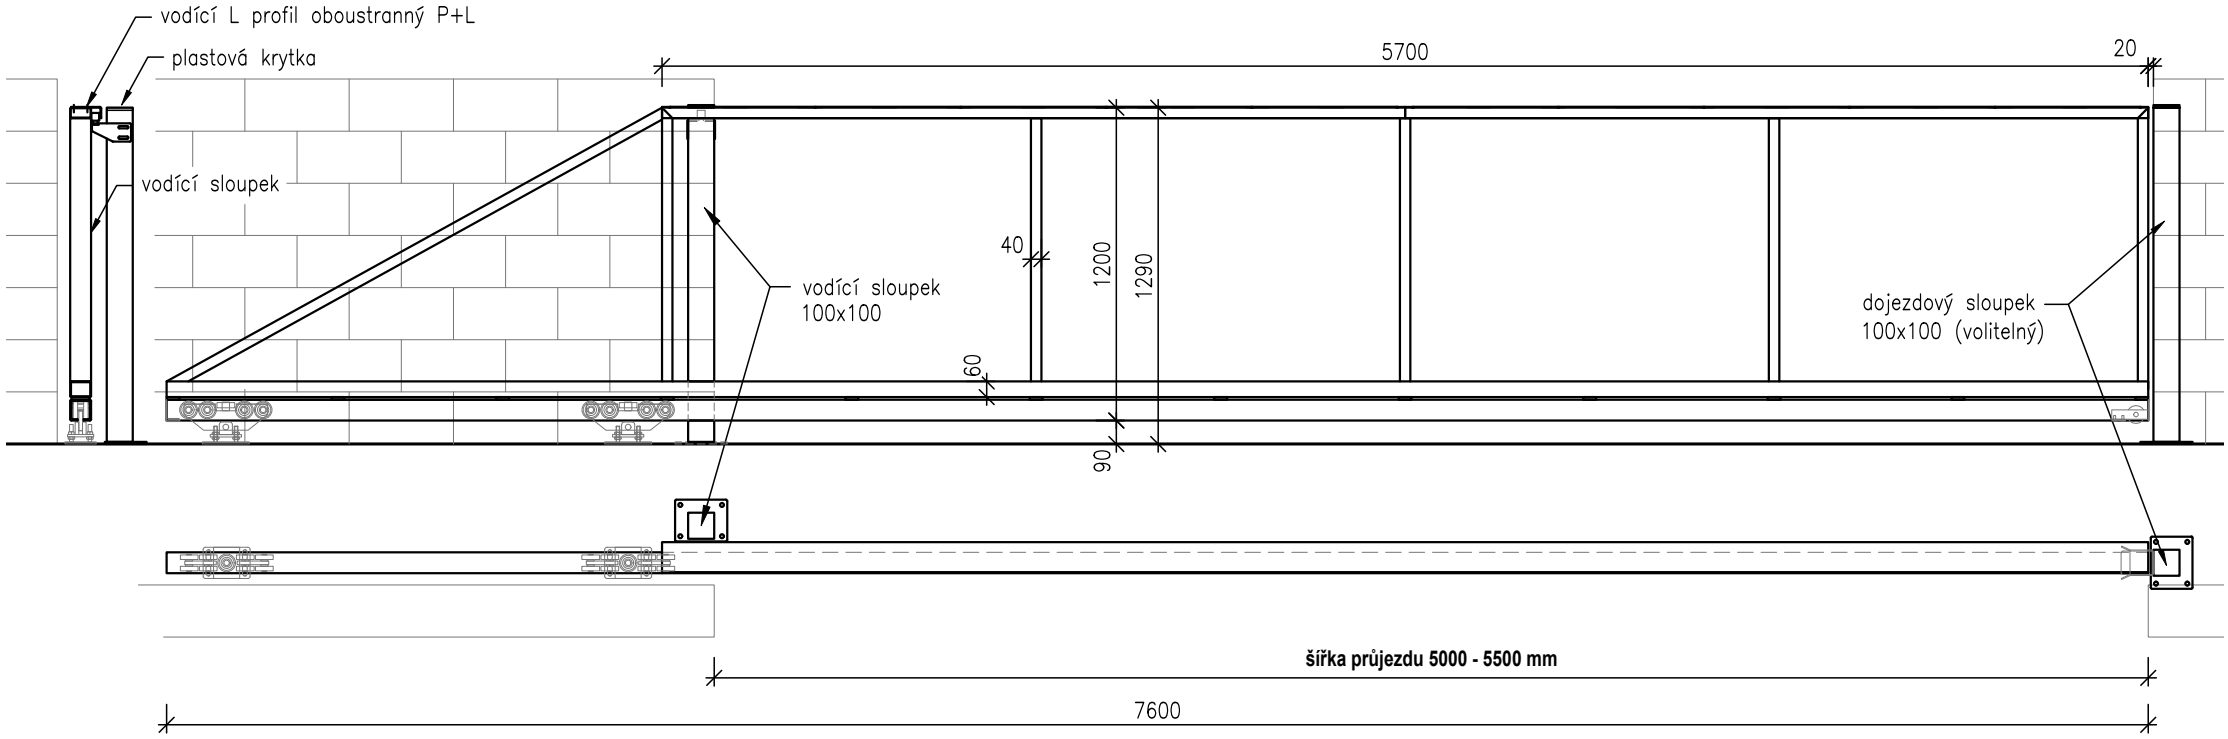


Samonosná posuvná brána š. 500 - 550 cm x v. 120 cm - zděný plot

ZÁMEČNICTVÍ PLUHAŘ