


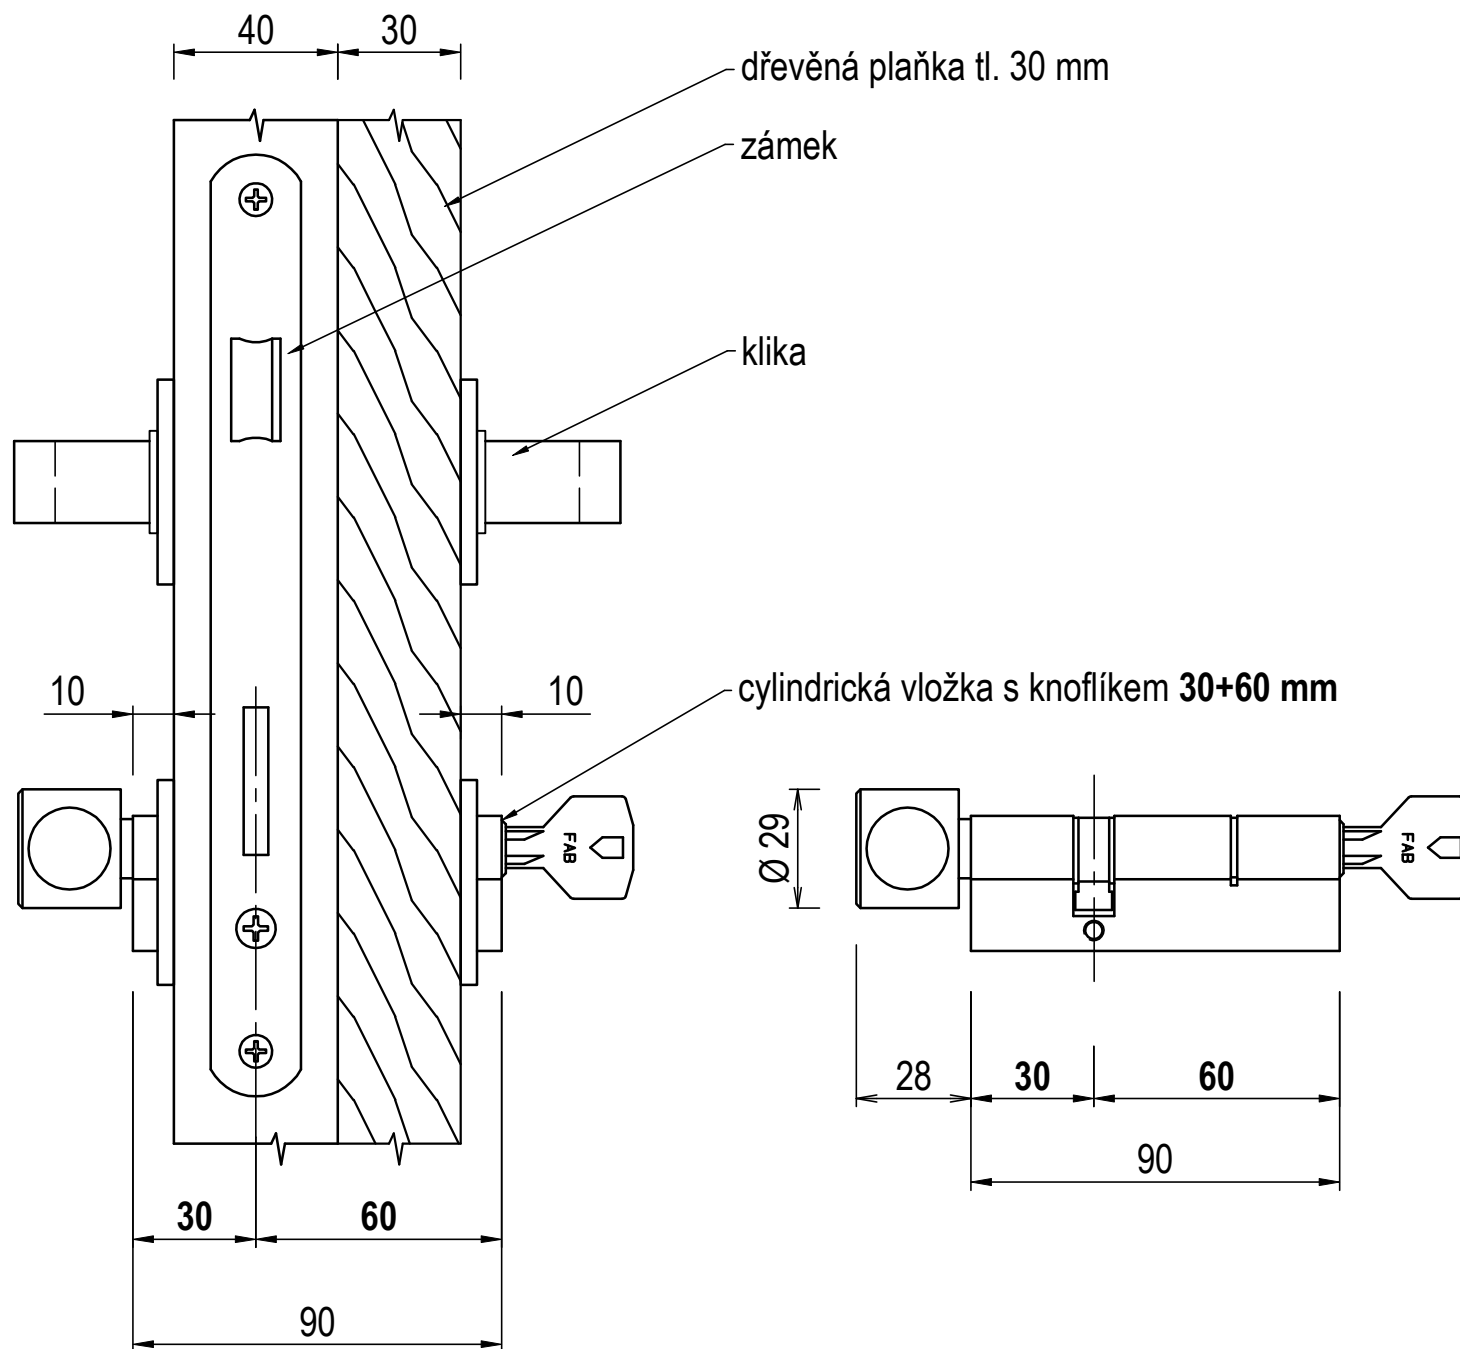

 **ZÁMEČNICTVÍ PLUHÁŘ**