


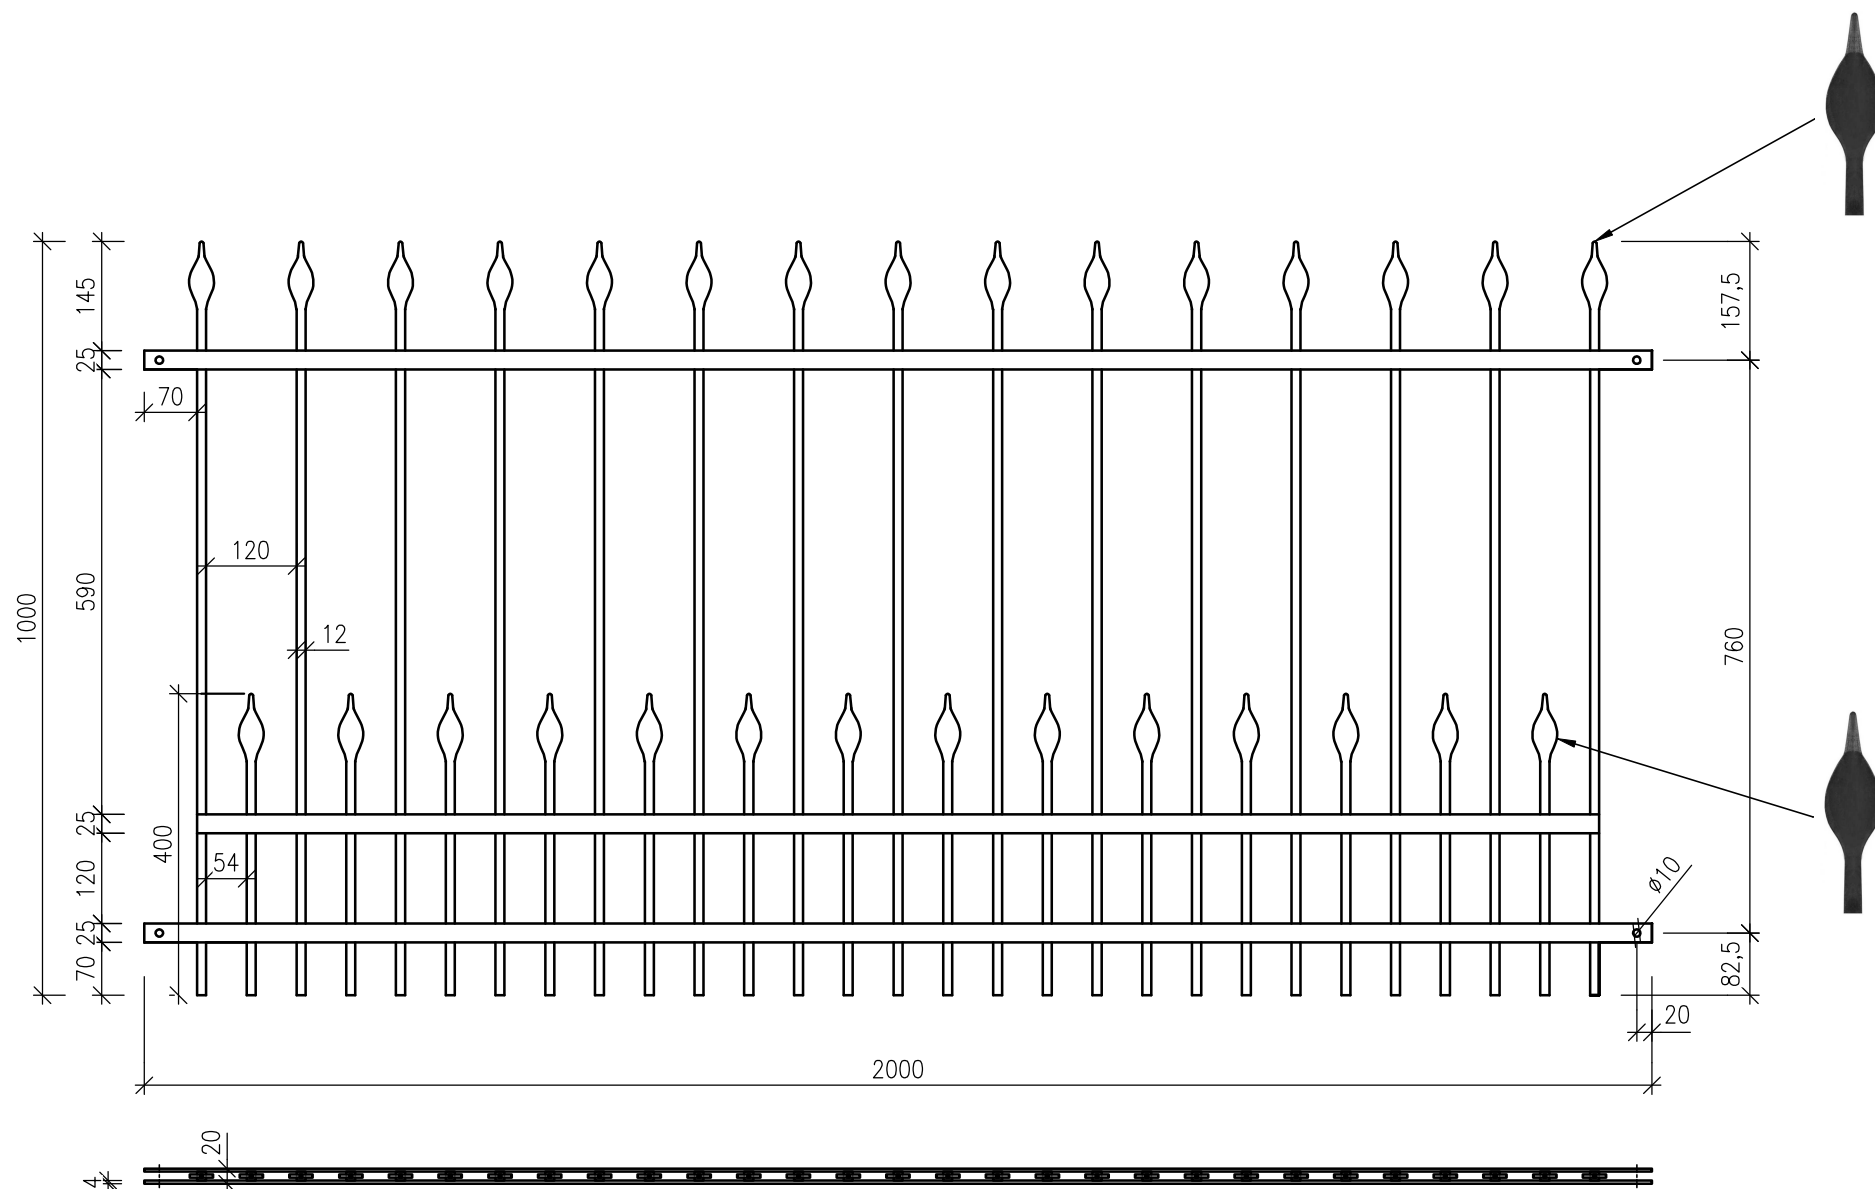

Kovové plotové pole PLP50 - š. 2000 x v. 1000 mm