


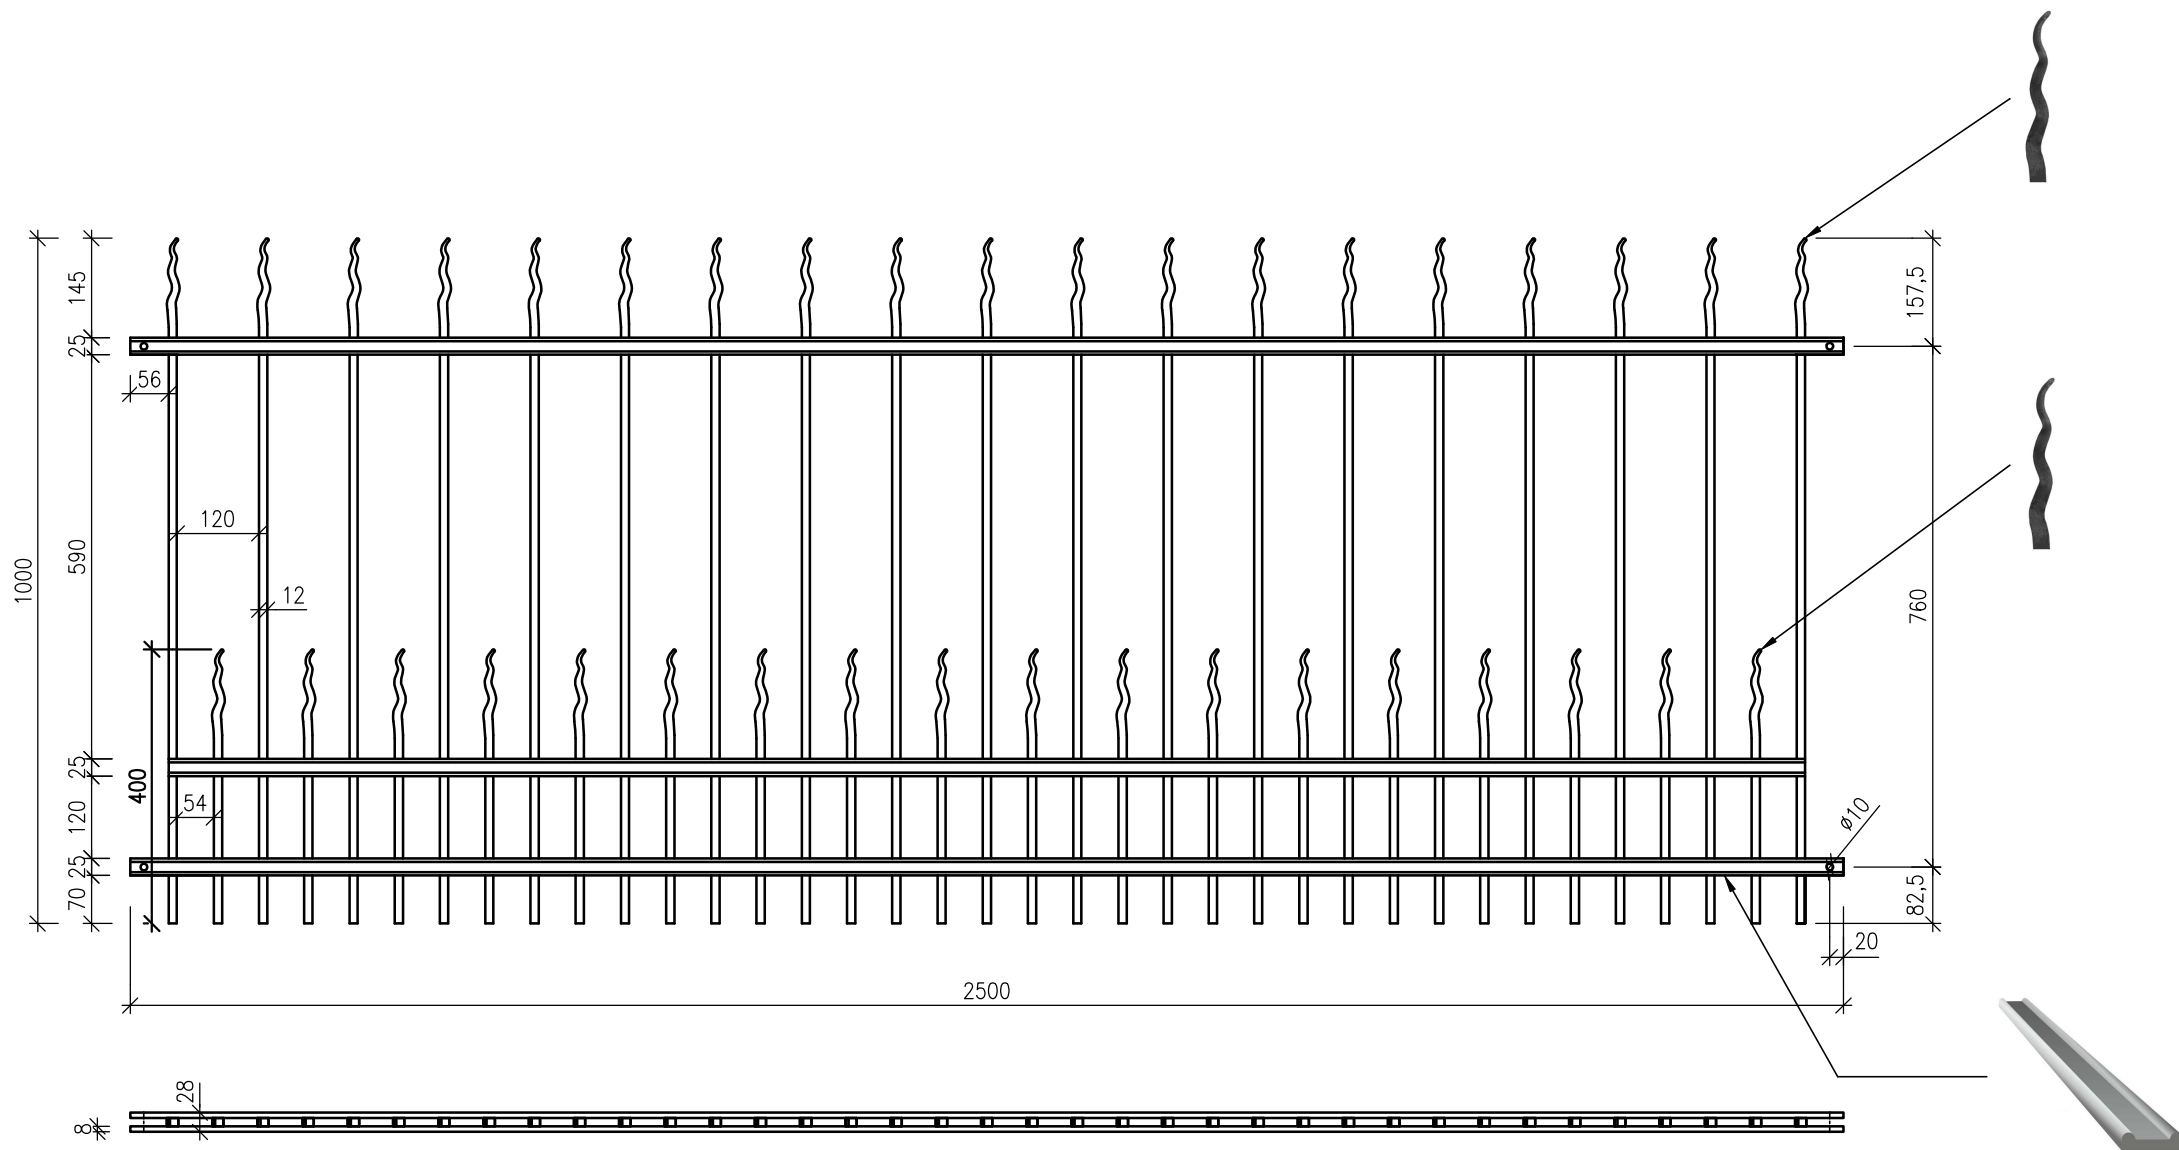

Kovové plotové pole PLP20 - š. 2500 x v. 1000 mm