


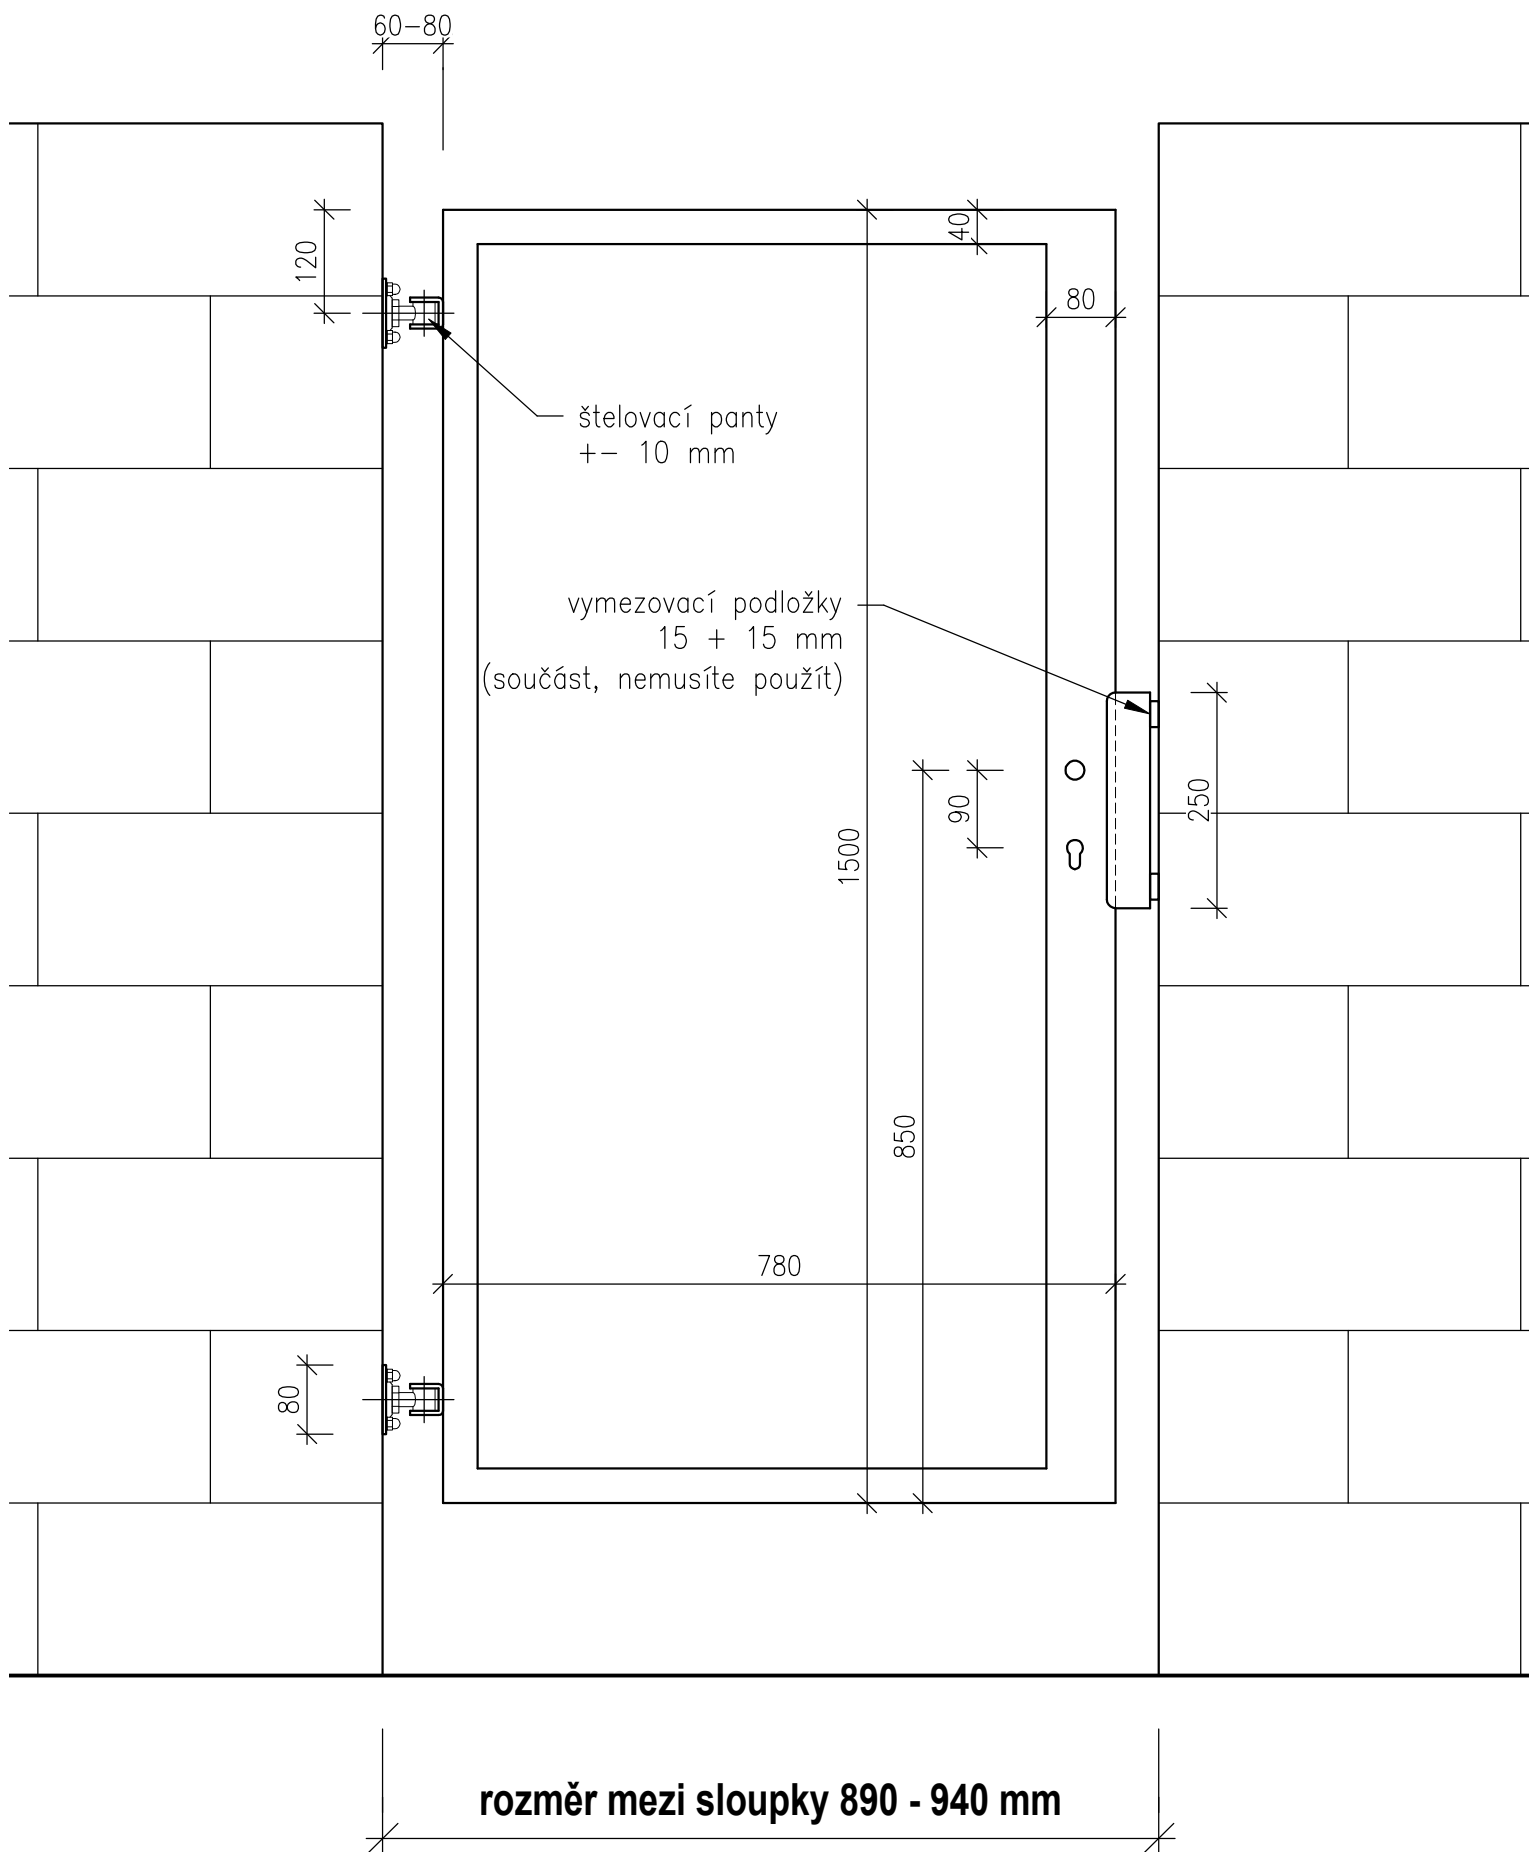

Vstupní branka š. 90 x v. 150 cm



ZÁMEČNICTVÍ PLUHAŘ