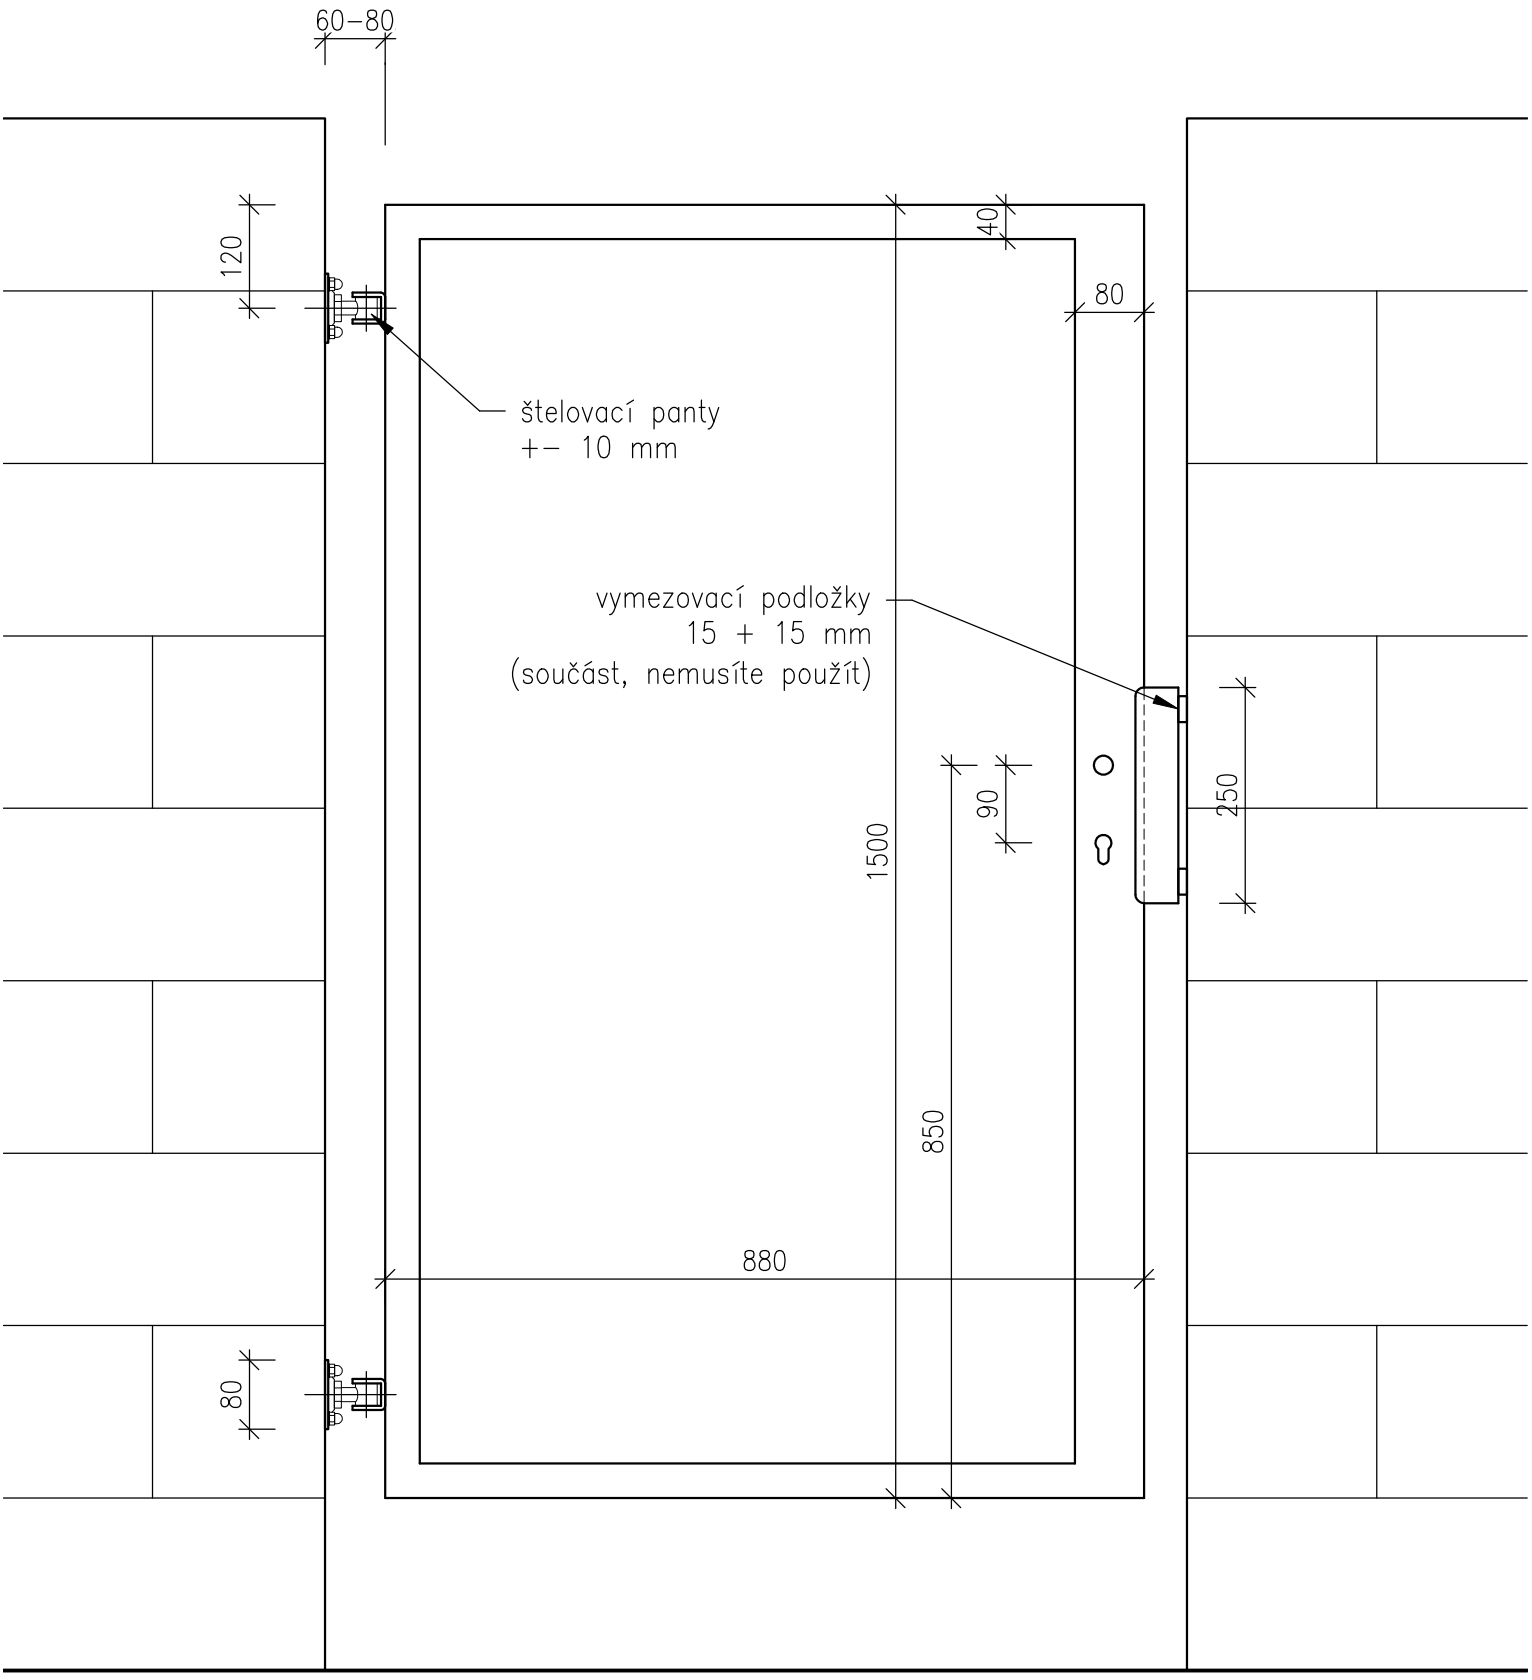

rozměr mezi sloupky 990 - 1040 mm

Vstupní branka š. 100 x v. 150 cm

ZÁMEČNICTVÍ PLUHAŘ