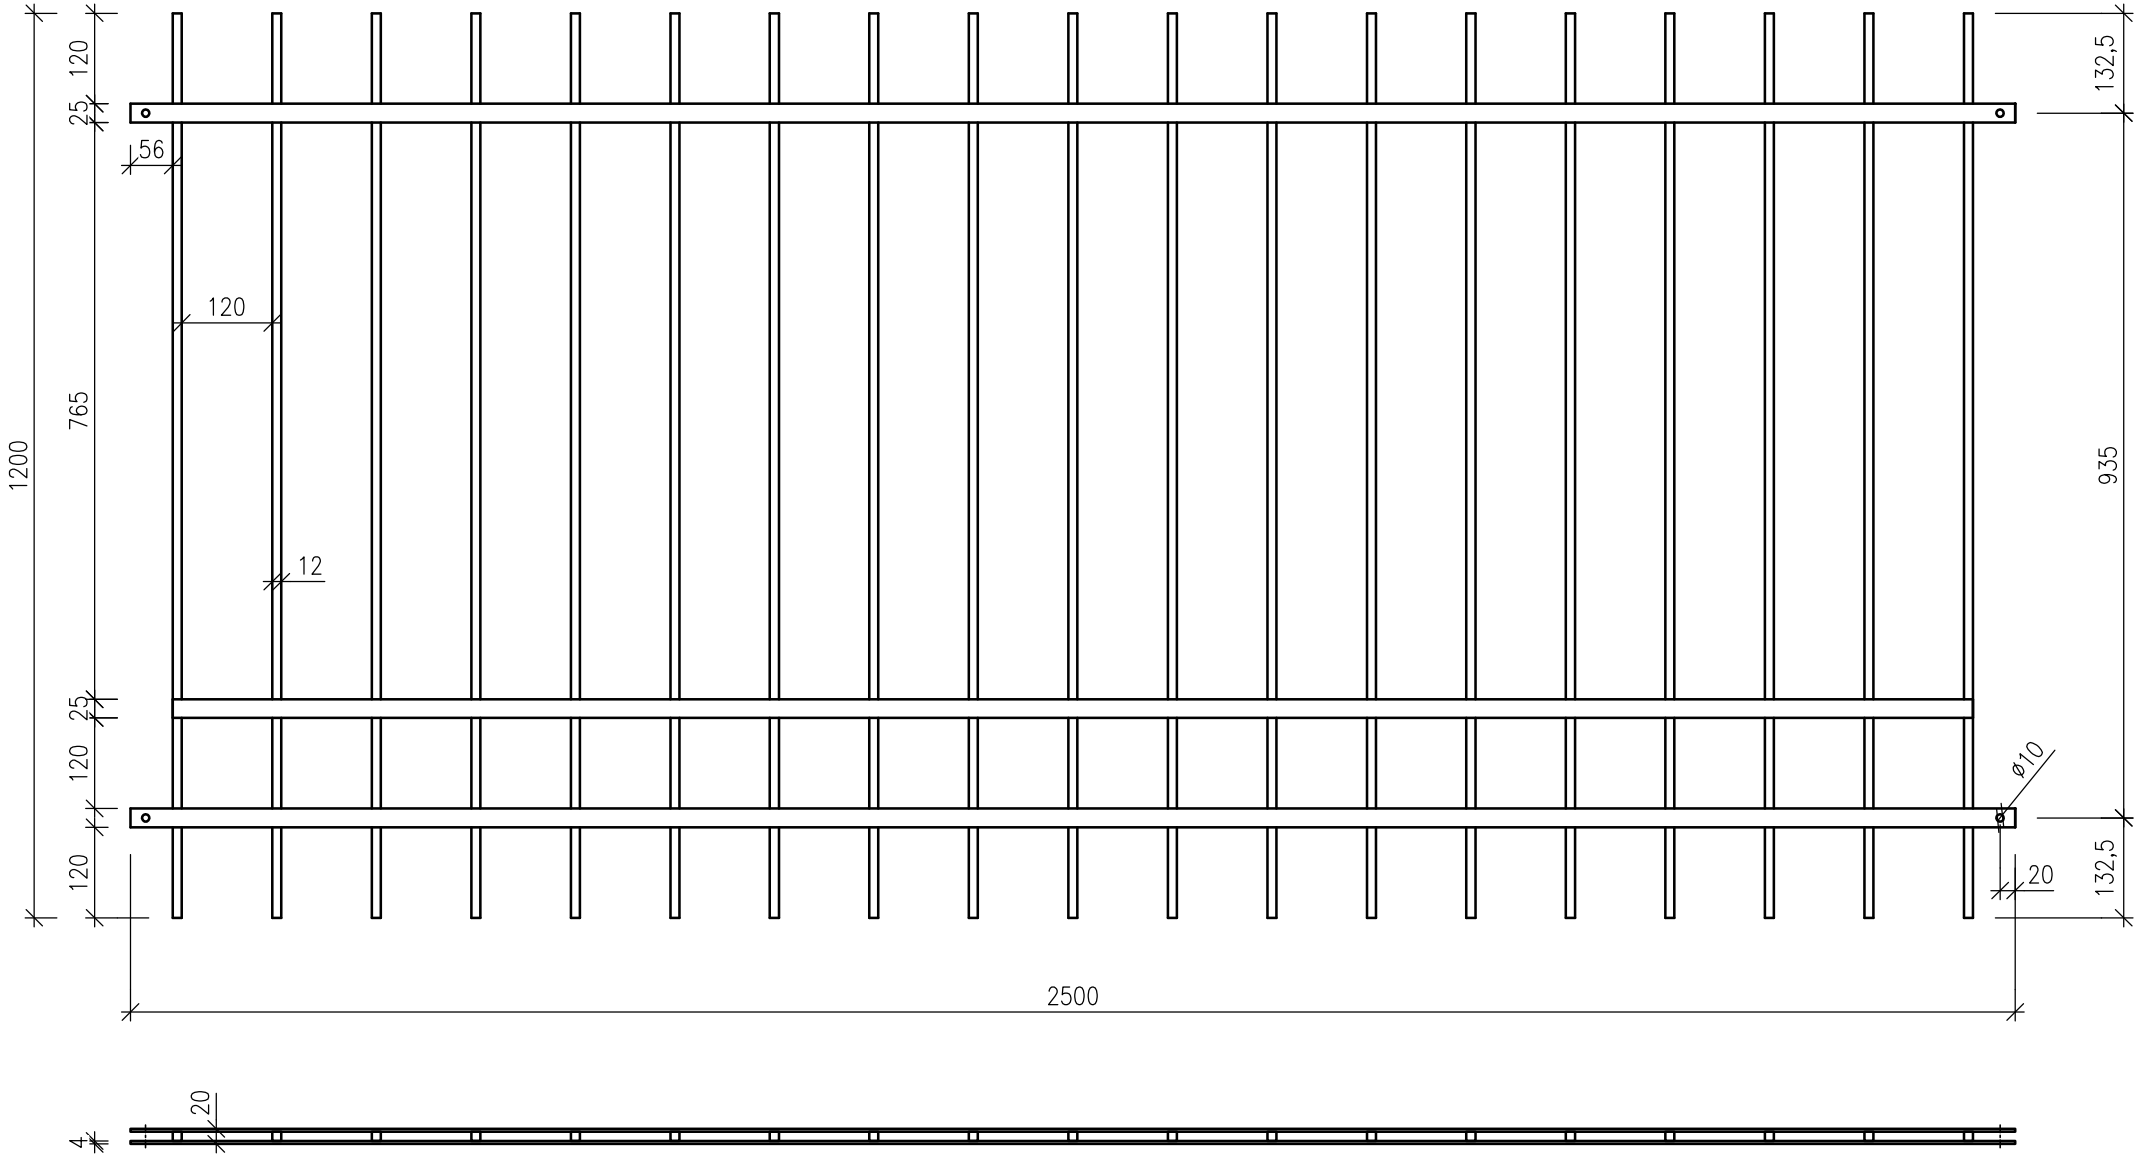

Kovové plotové pole PLP02 - š. 2500 x v. 1200 mm

ZÁMEČNICTVÍ PLUHAŘ