


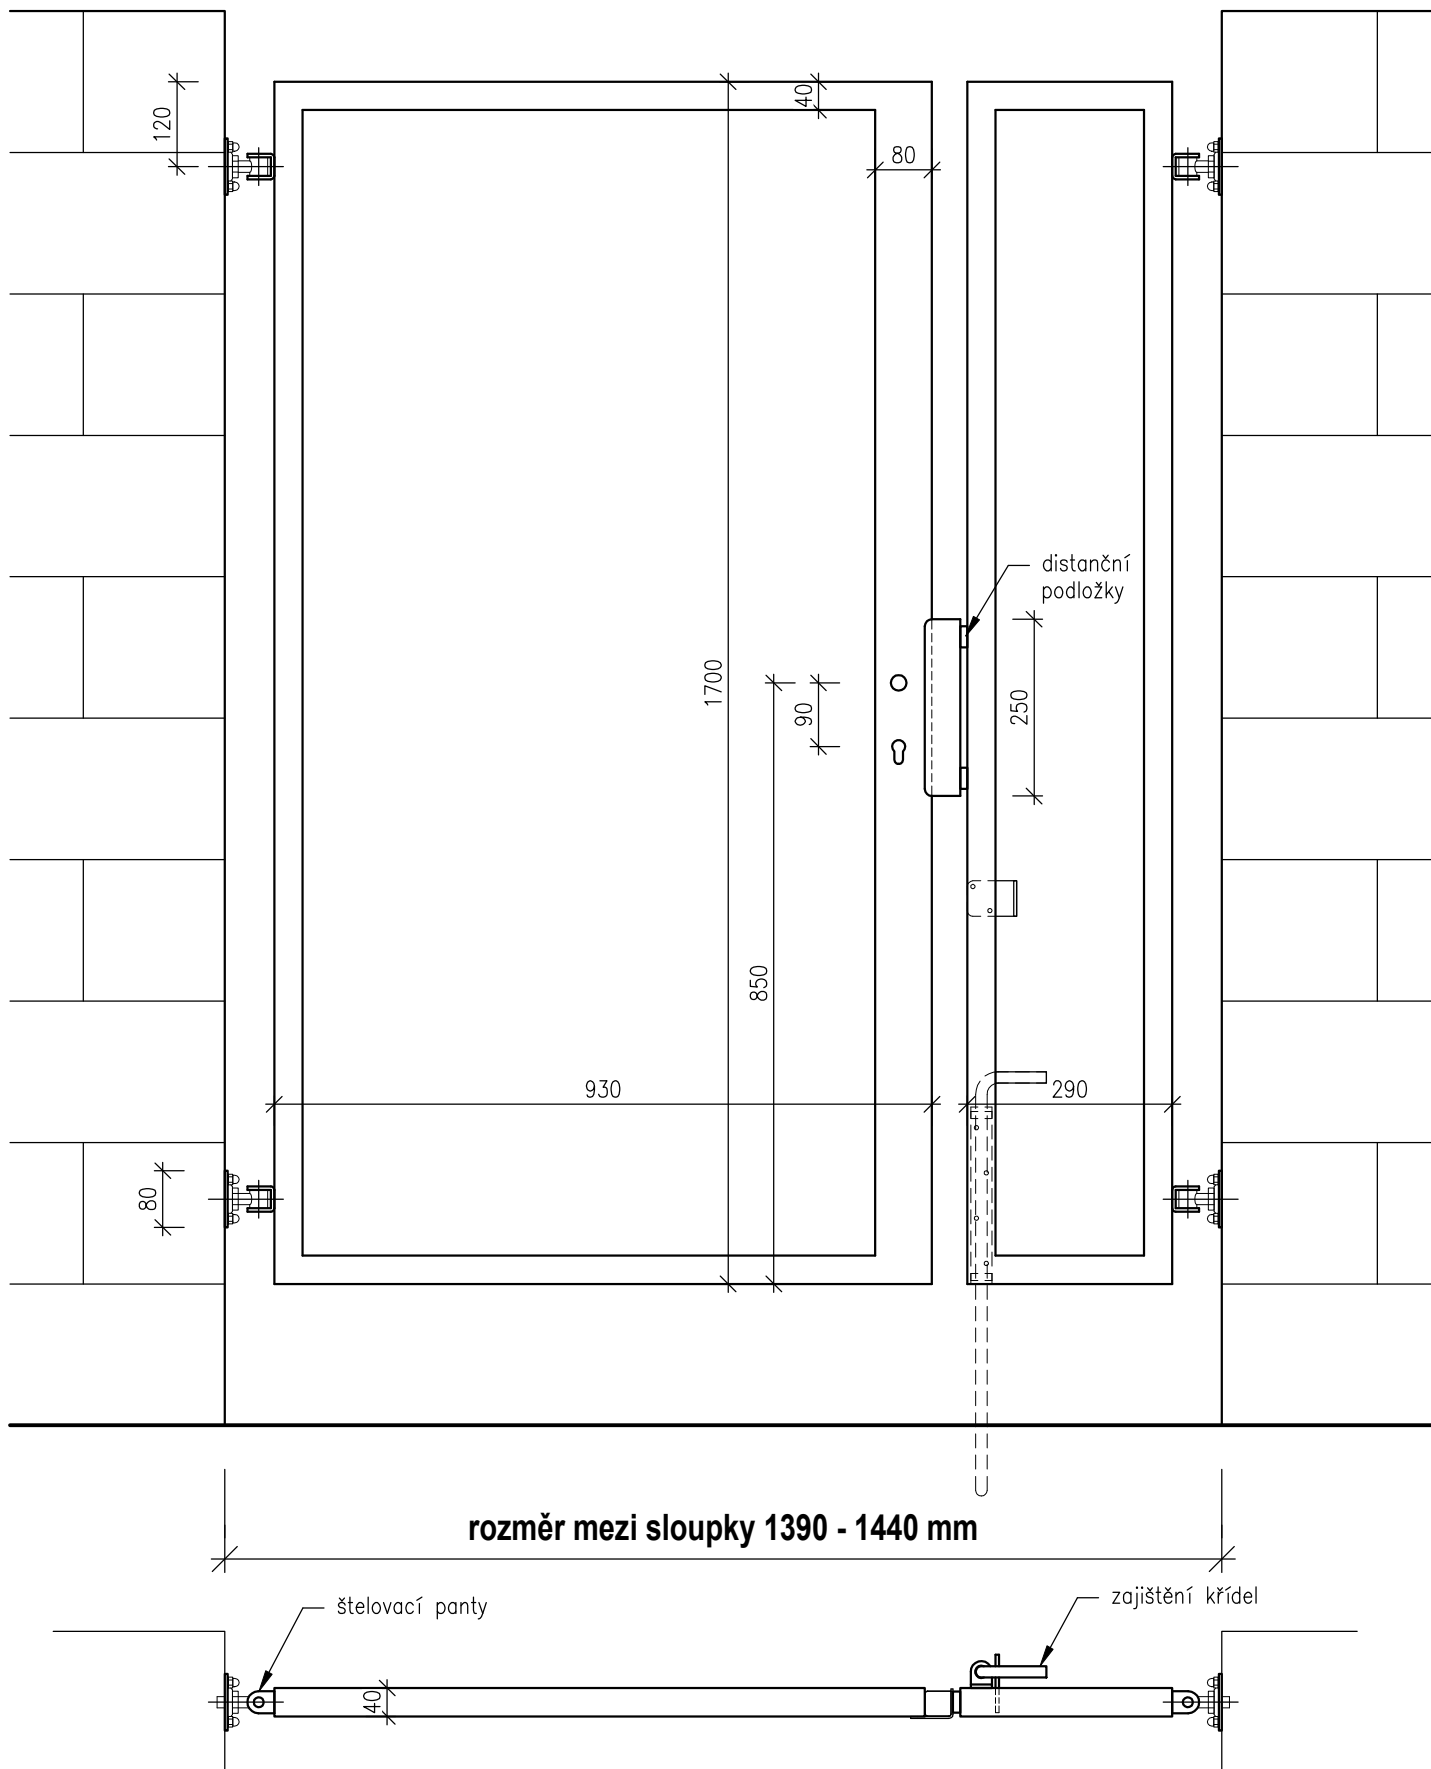

Vstupní dvoukřídlová branka š. 140 x v. 170 cm

**ZÁMEČNICTVÍ PLUHÁŘ**