


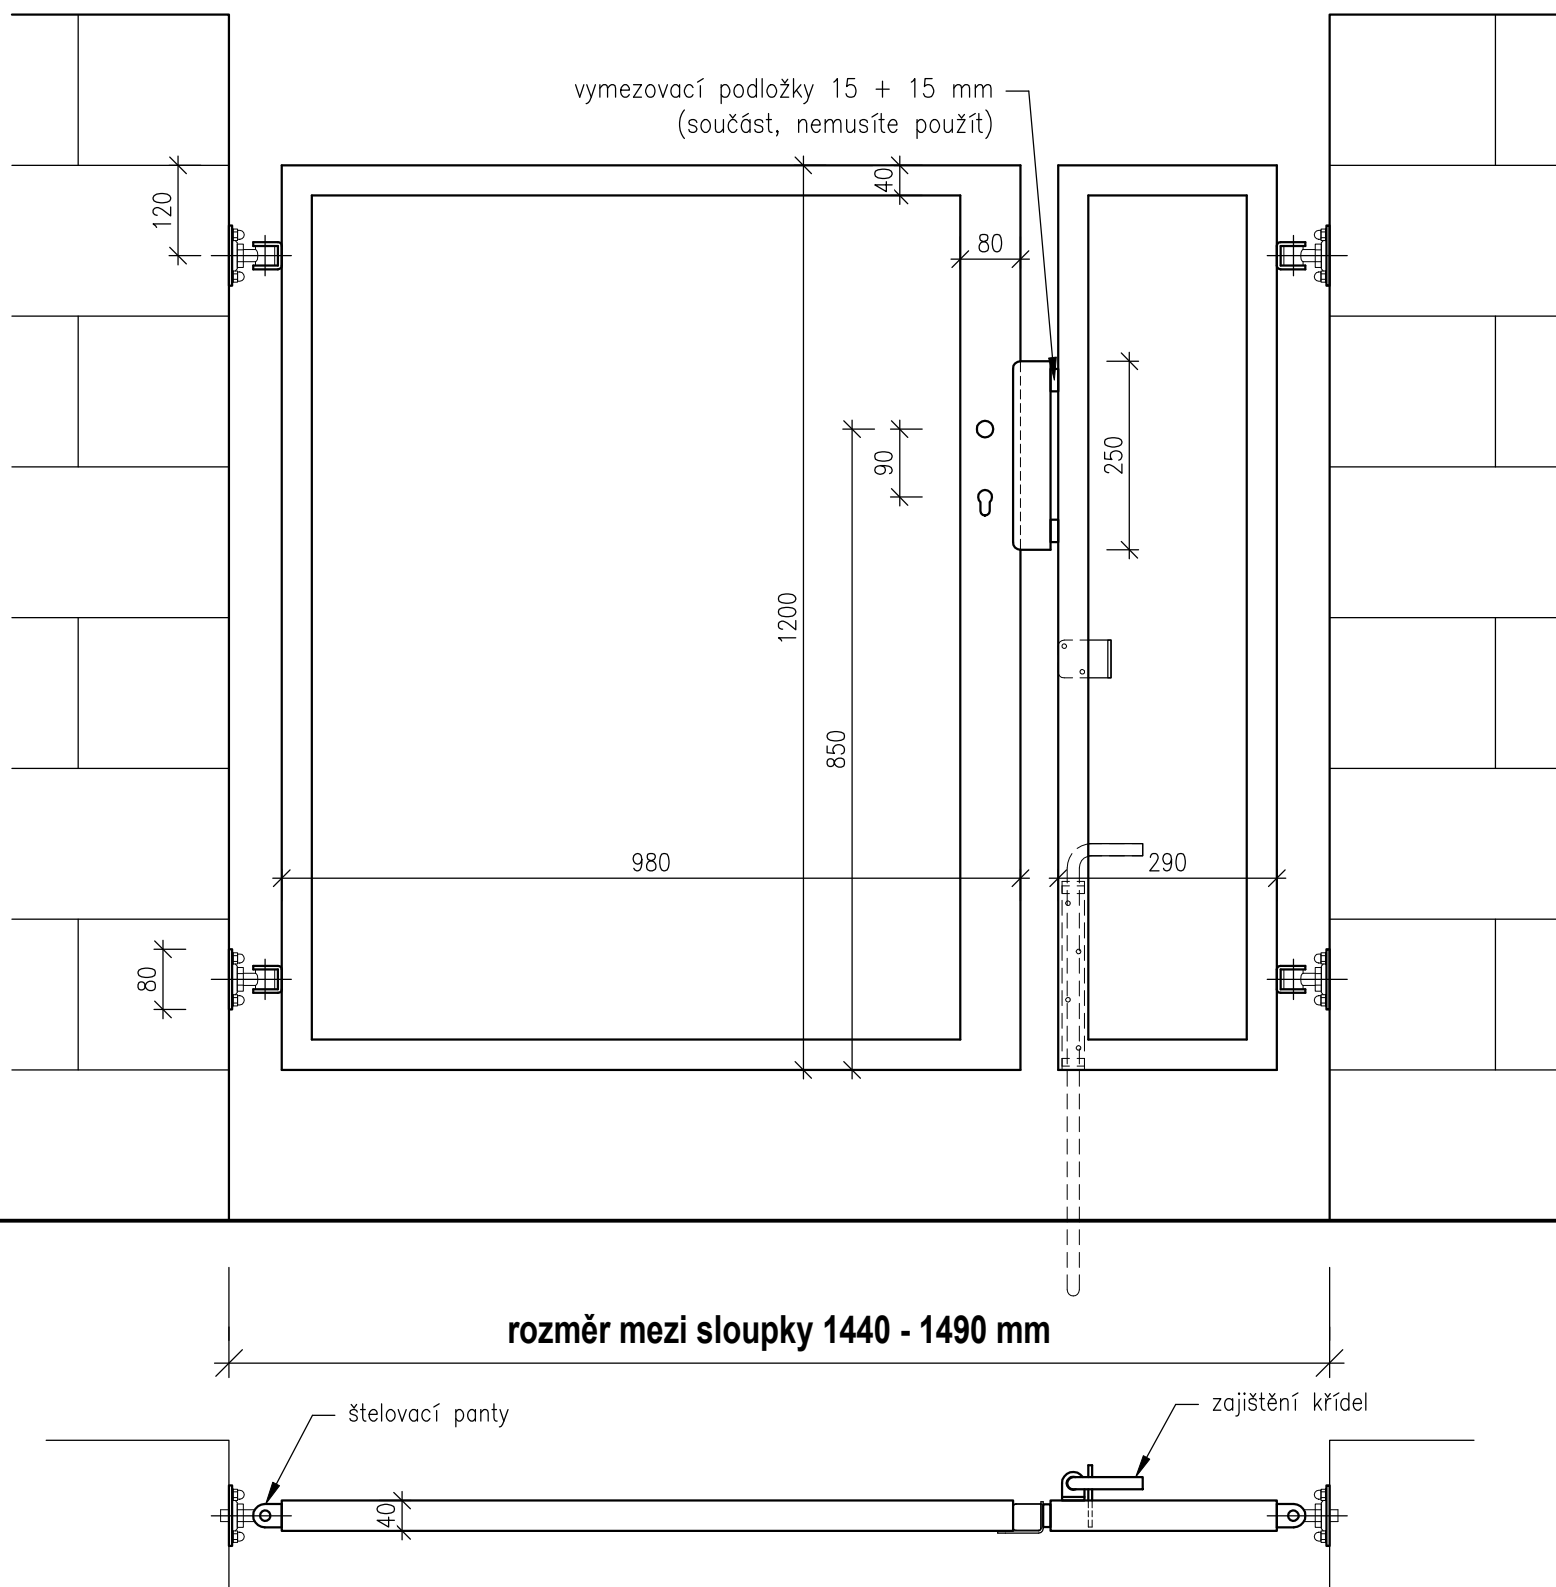

Vstupní dvoukřídlá branka š. 145 x v. 120 cm

**ZÁMEČNICTVÍ PLUHÁŘ**