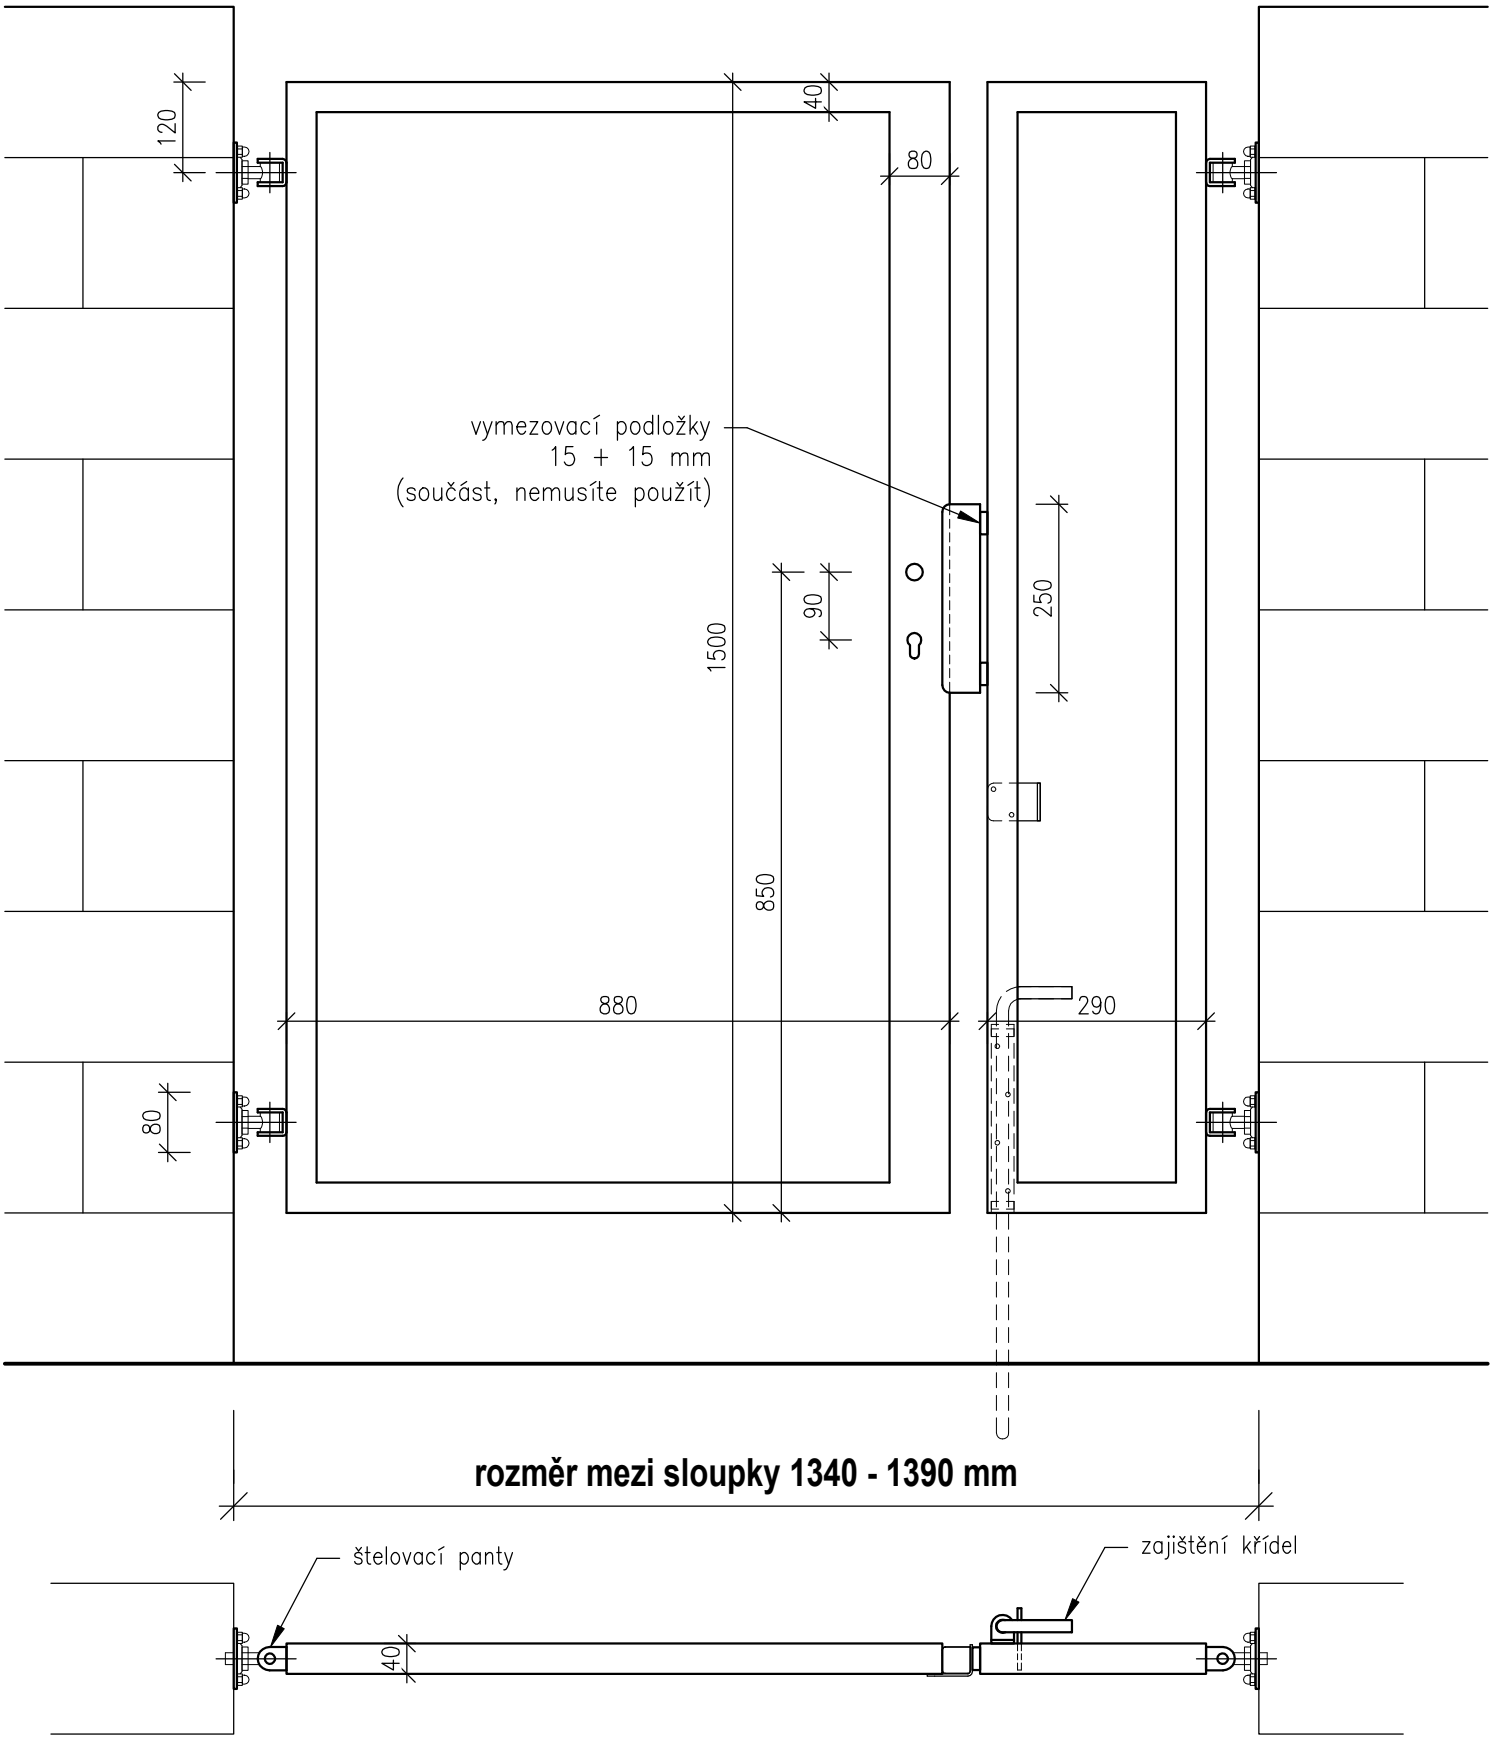

rozměr mezi sloupky 1340 - 1390 mm

Vstupní dvoukřídlá branka š. 135 x v. 150 cm

ZÁMEČNICTVÍ PLUHAŘ