


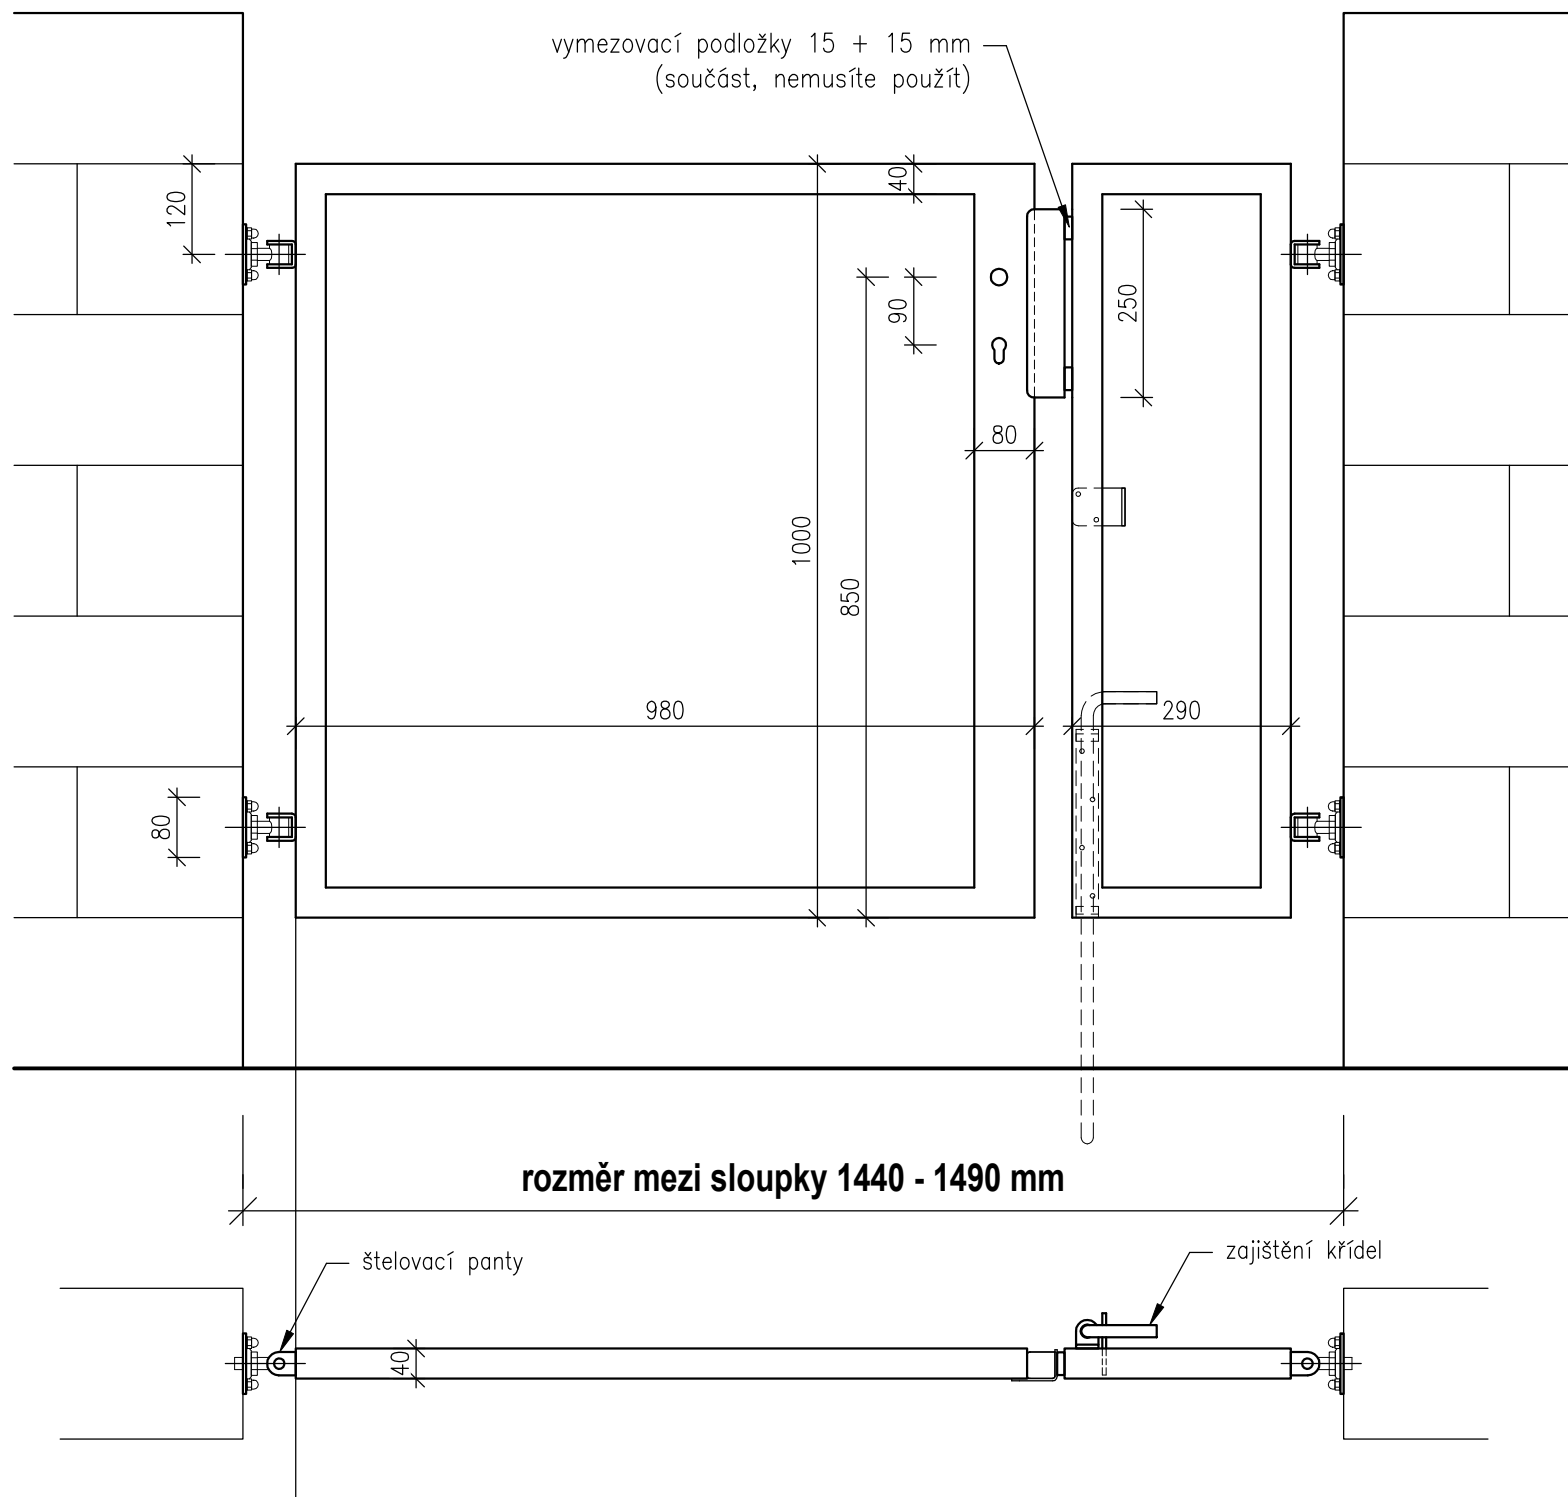

Vstupní dvoukřídlá branka š. 145 x v. 100 cm

ZÁMEČNICTVÍ PLUHÁŘ