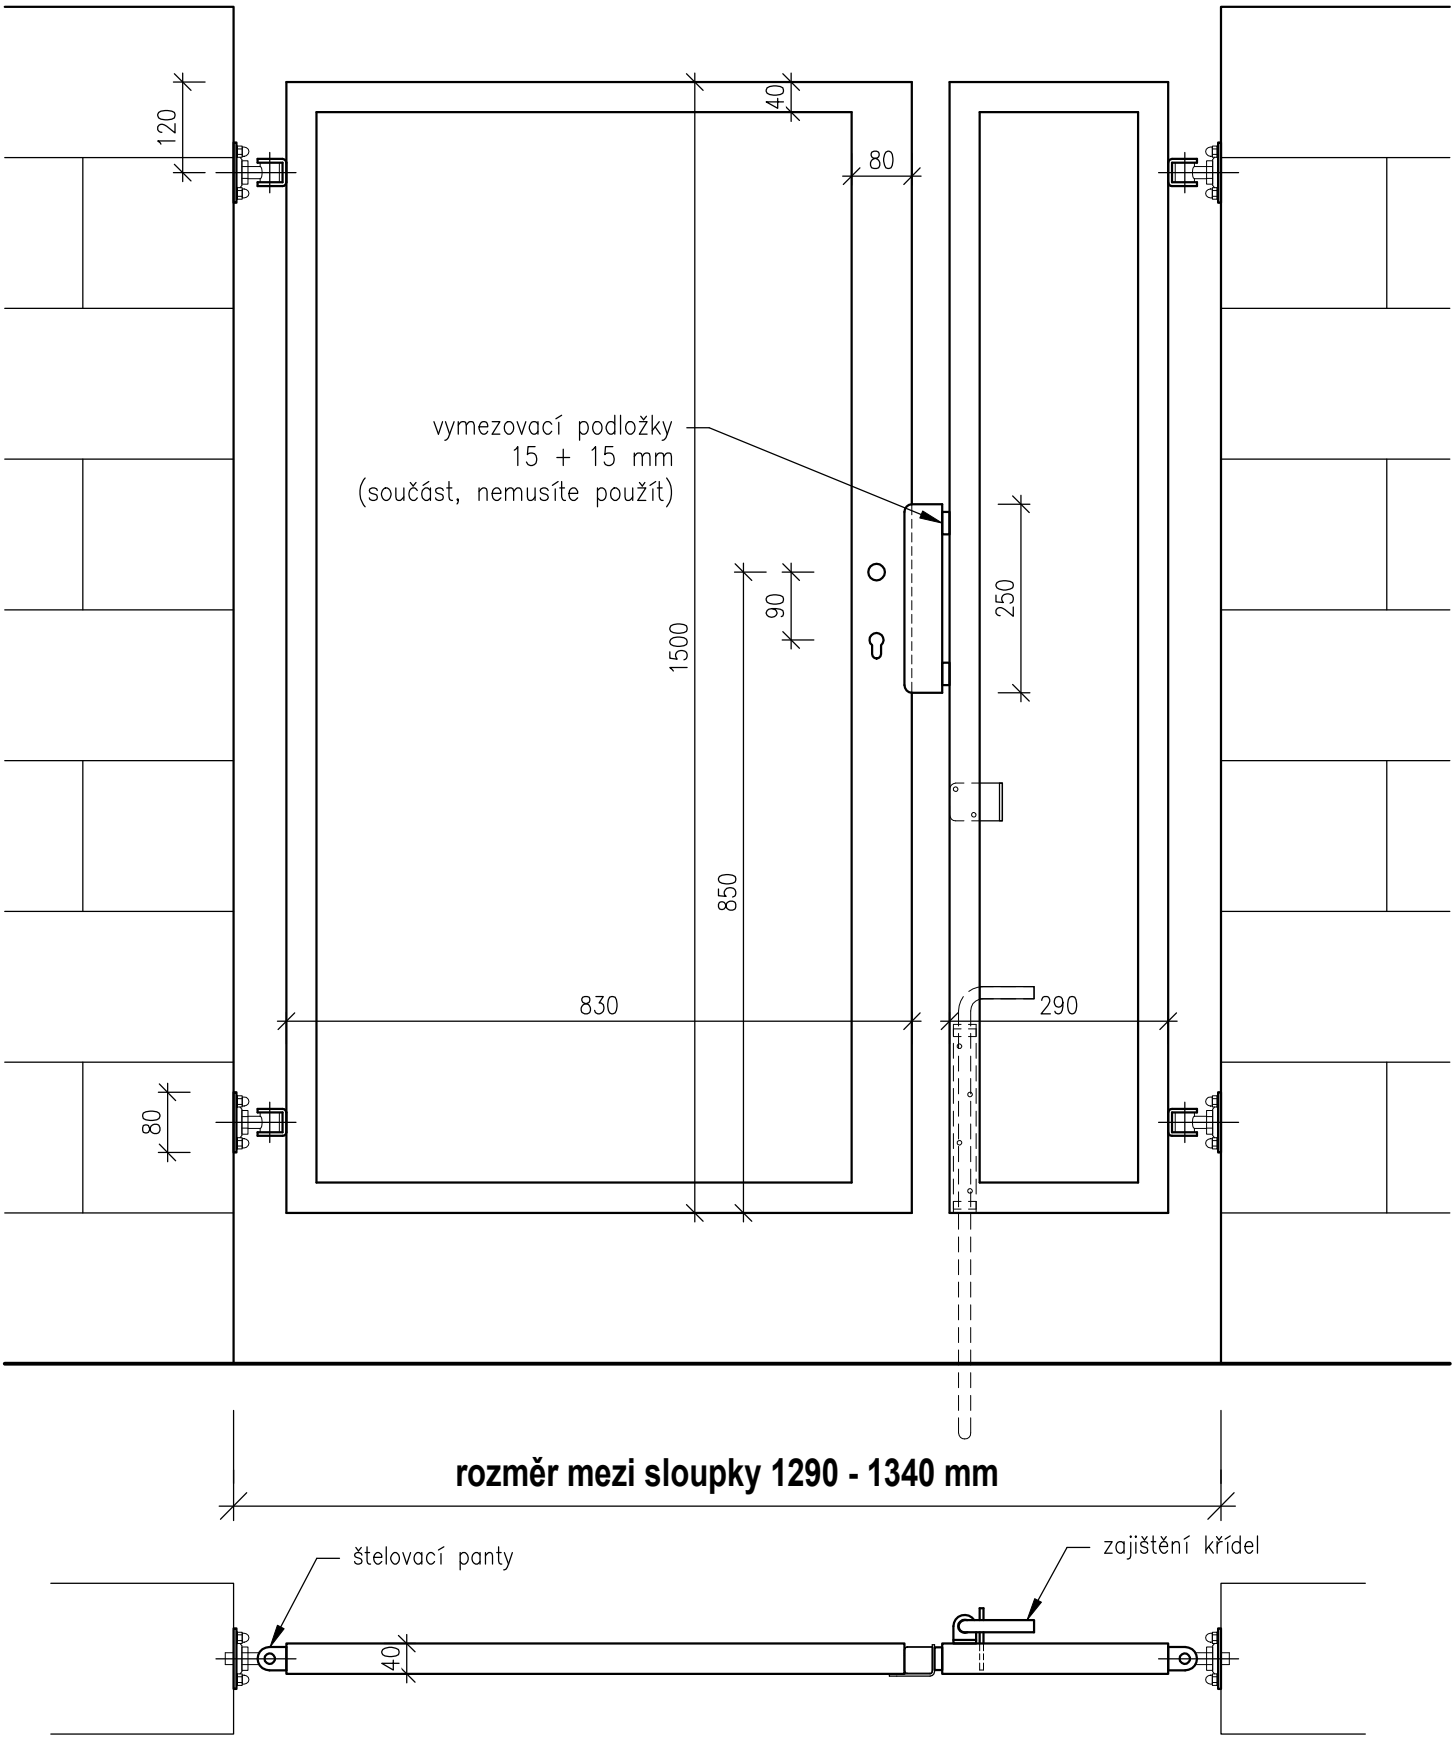

Vstupní dvoukřídlá branka š. 130 x v. 150 cm

ZÁMEČNICTVÍ PLUHAŘ