


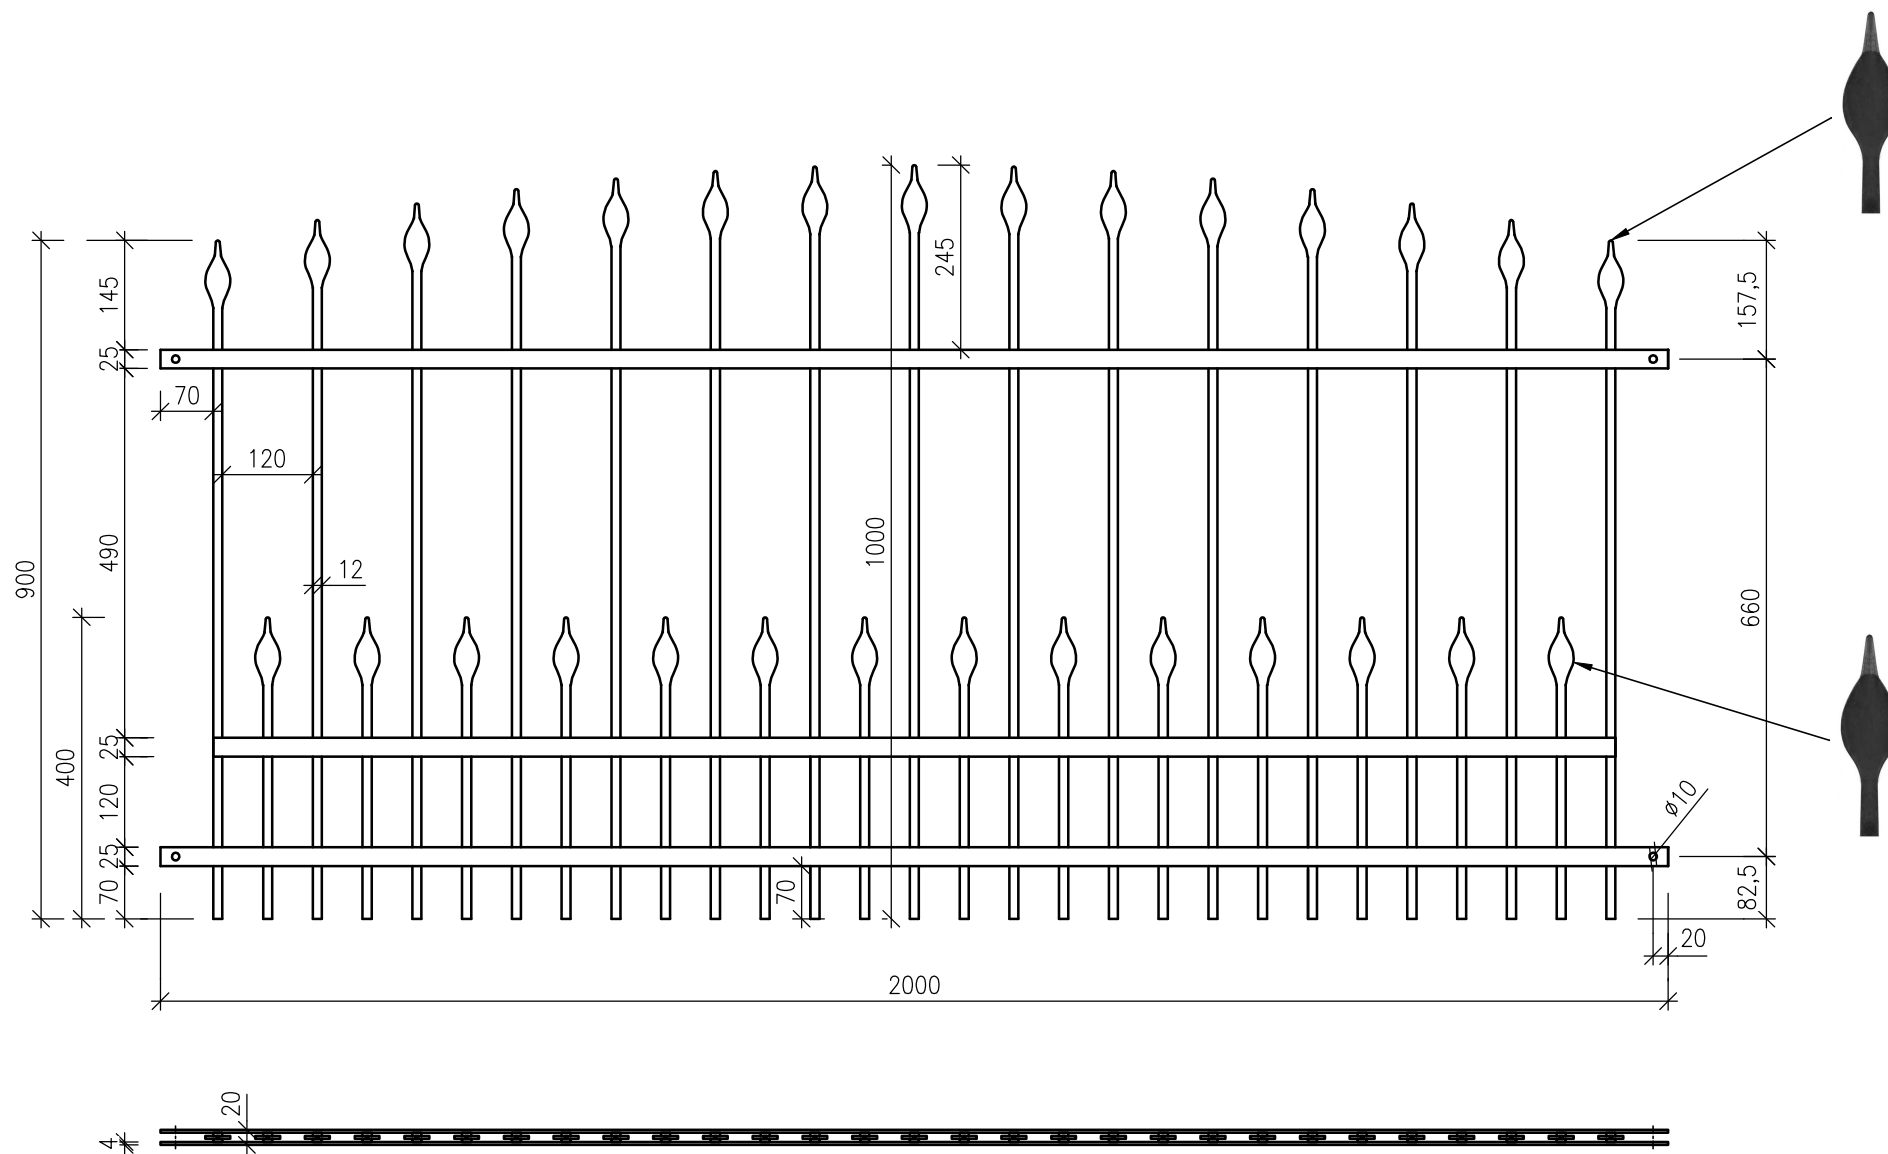

Kovové plotové pole PLP31 - š. 2000 x v. 1000 mm