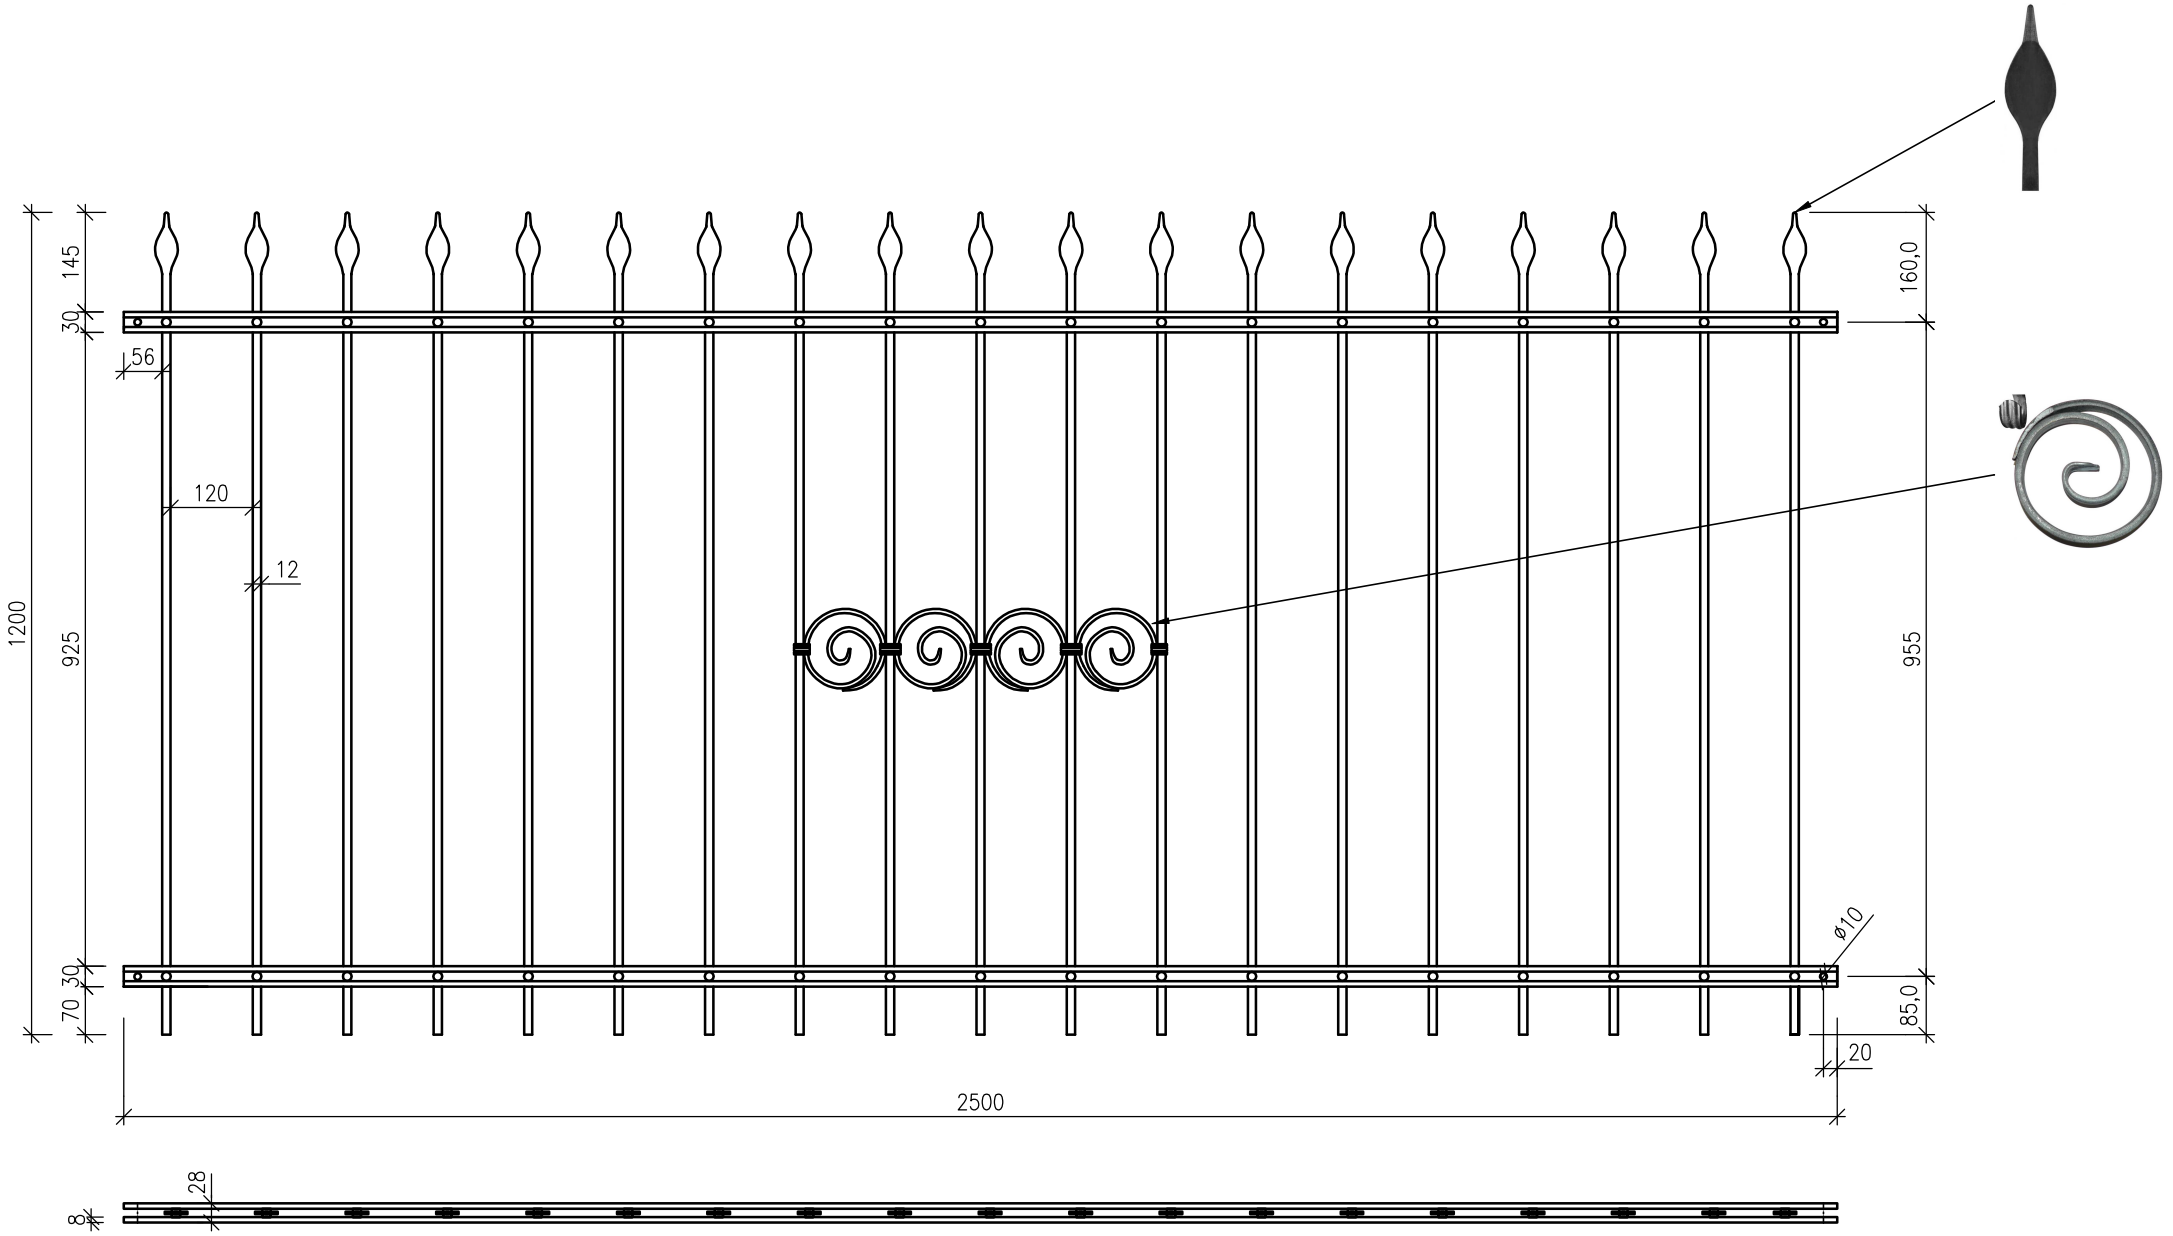


Kovové plotové pole PLP63 - š. 2500 x v. 1000 mm

ZÁMEČNICTVÍ PLUHAŘ