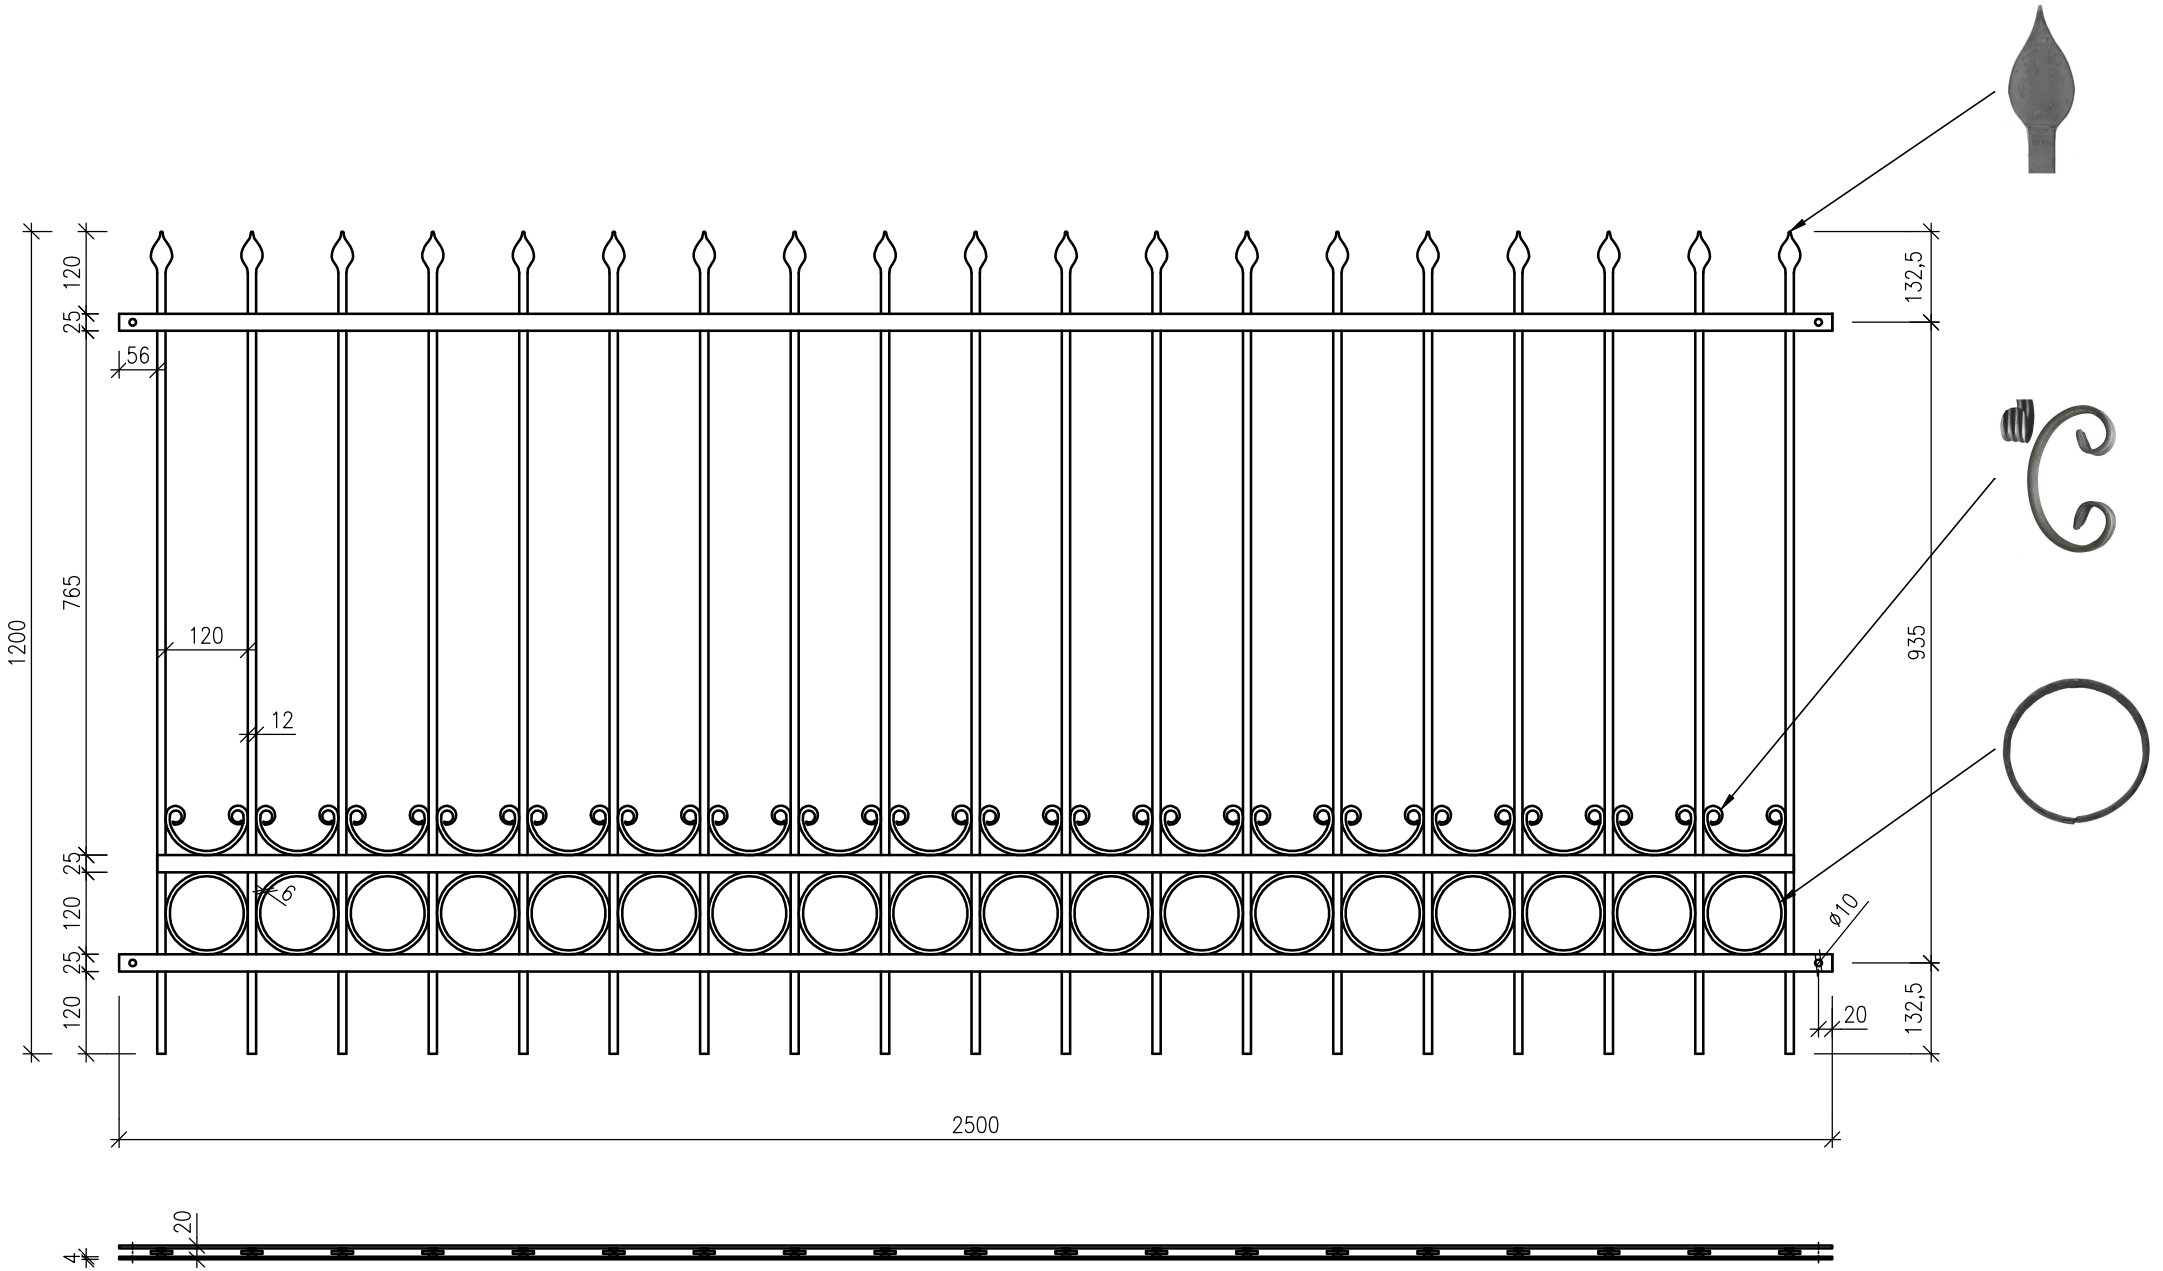


Kovové plotové pole PLP10 - š. 2500 x v. 1200 mm

ZÁMEČNICTVÍ PLUHAŘ