


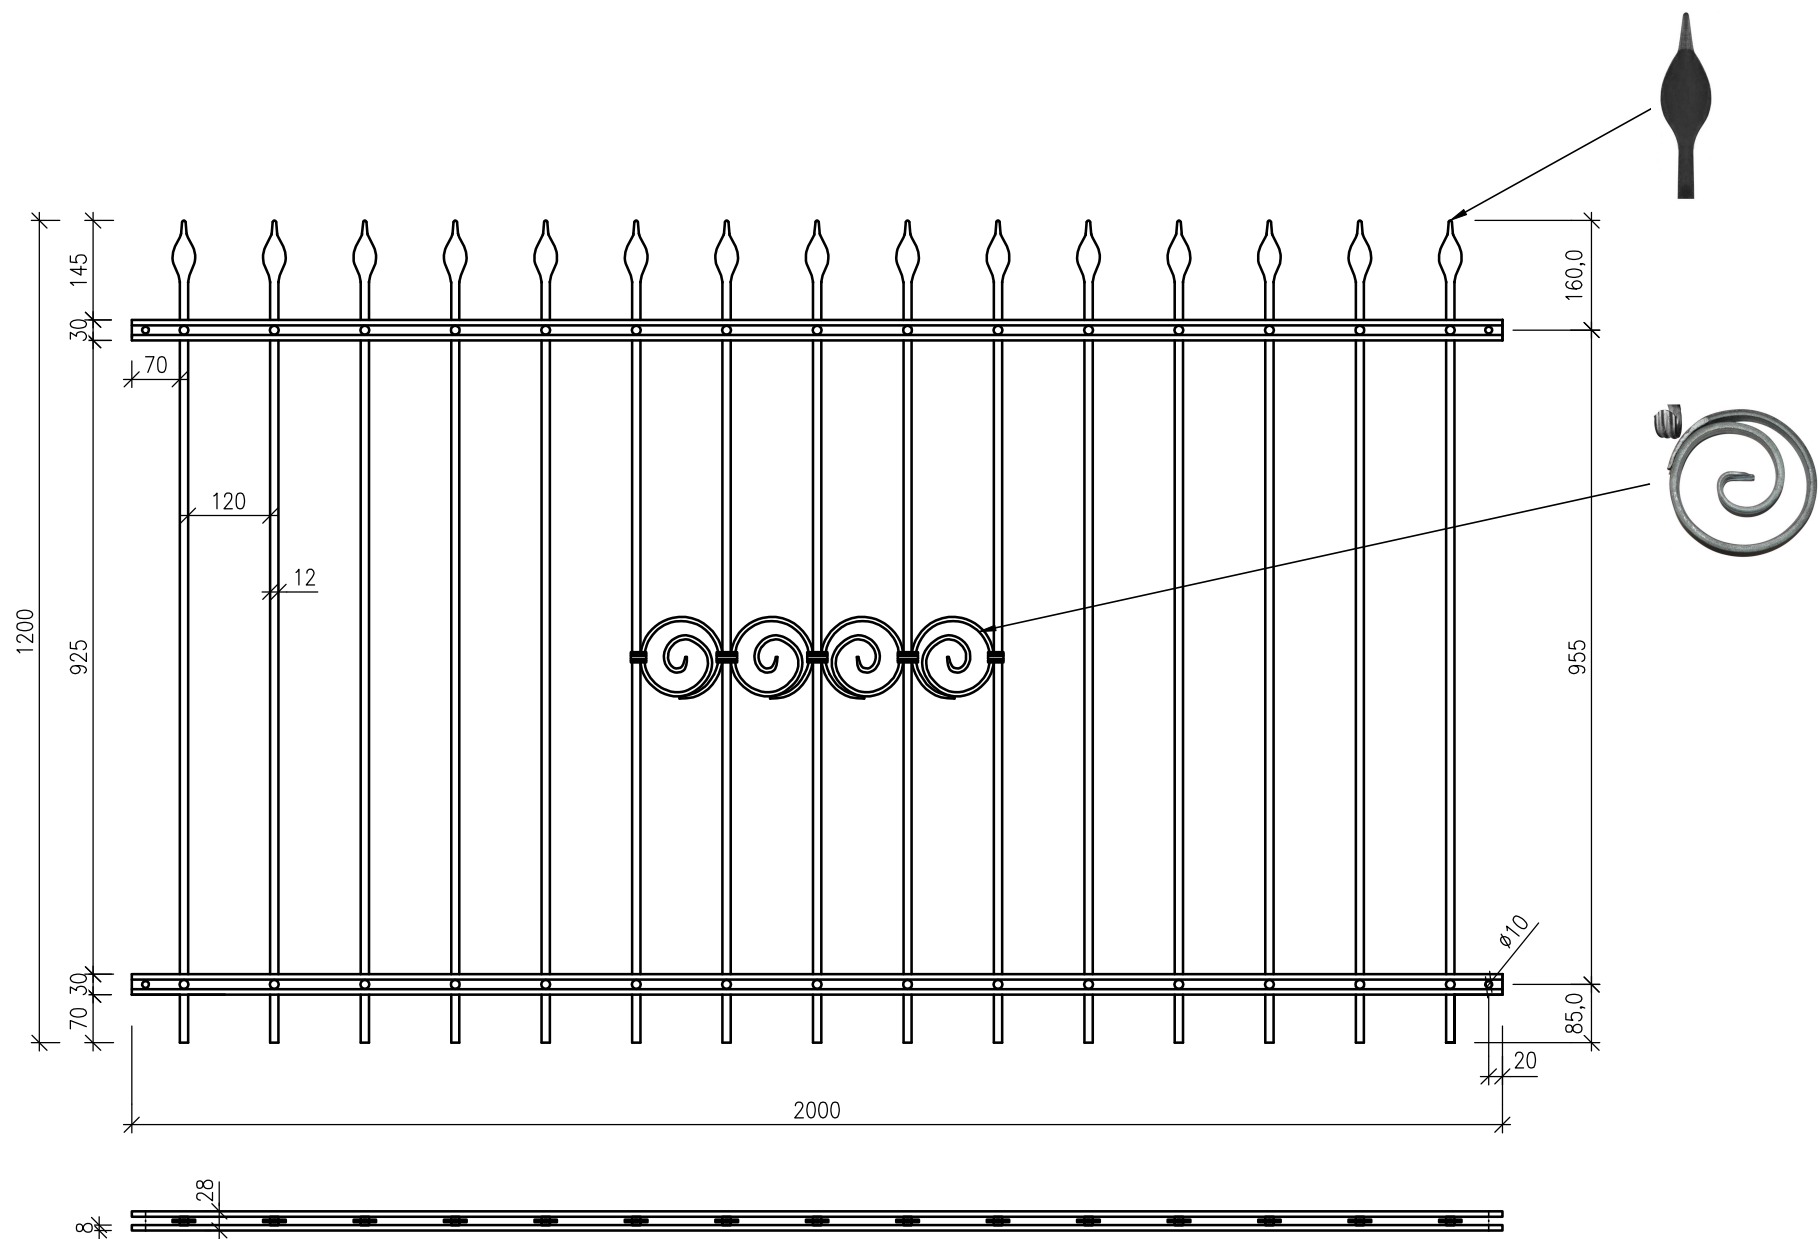

Kovové plotové pole PLP63 - š. 2000 x v. 1200 mm